

PARCELA	VIVIENDA	TIPO	PLANTA	PLANO Nº	FECHA
M3	1	A	SOTANO	6	NOVIEMBRE 2.005

ESCALA GRAFICA 1:50





PLANO CONFORME A PROYECTO BASICO, SUJETO
A LAS NECESIDADES DE MODIFICACION DEL PROYECTO
DE EJECUCION, Y, O EXIGENCIAS MUNICIPALES



Oasis de Fañabé


prasa canarias
INMOBILIARIA

GRUPO
PRASA

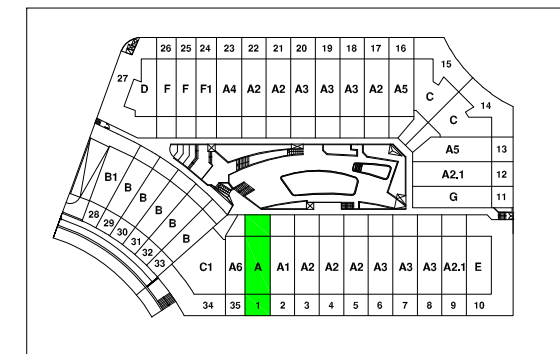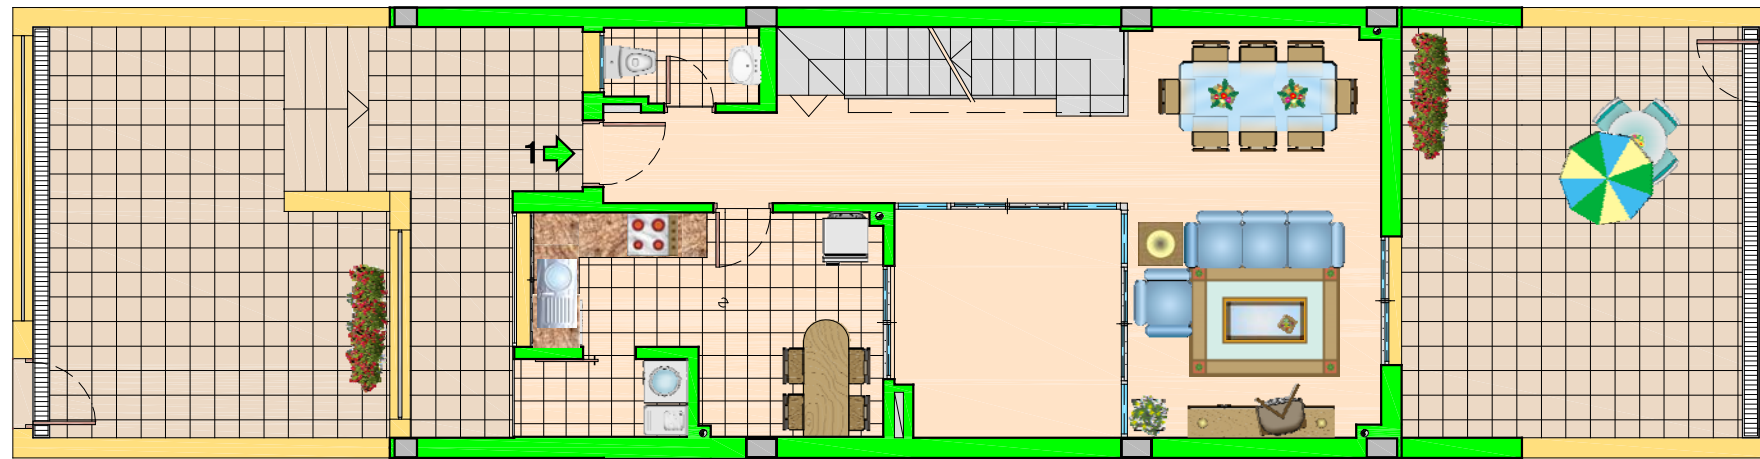

PARCELA	VIVIENDA	TIPO	PLANTA	PLANO Nº	FECHA
M3	1	A	BAJA	7	NOVIEMBRE 2.005

ESCALA GRAFICA 1:100


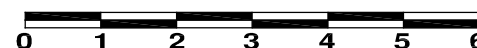


PLANO CONFORME A PROYECTO BASICO, SUJETO
A LAS NECESIDADES DE MODIFICACION DEL PROYECTO
DE EJECUCION, Y, O EXIGENCIAS MUNICIPALES

Oasis de Fañabé

prasa canarias
INMOBILIARIA

GRUPO
PRASA

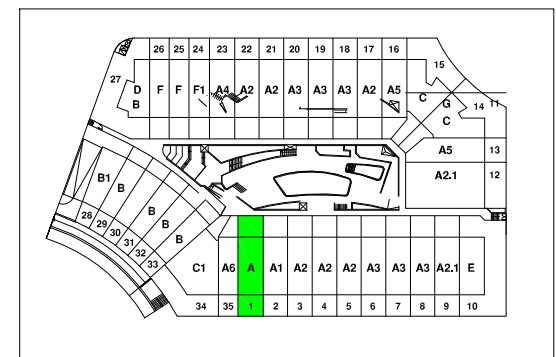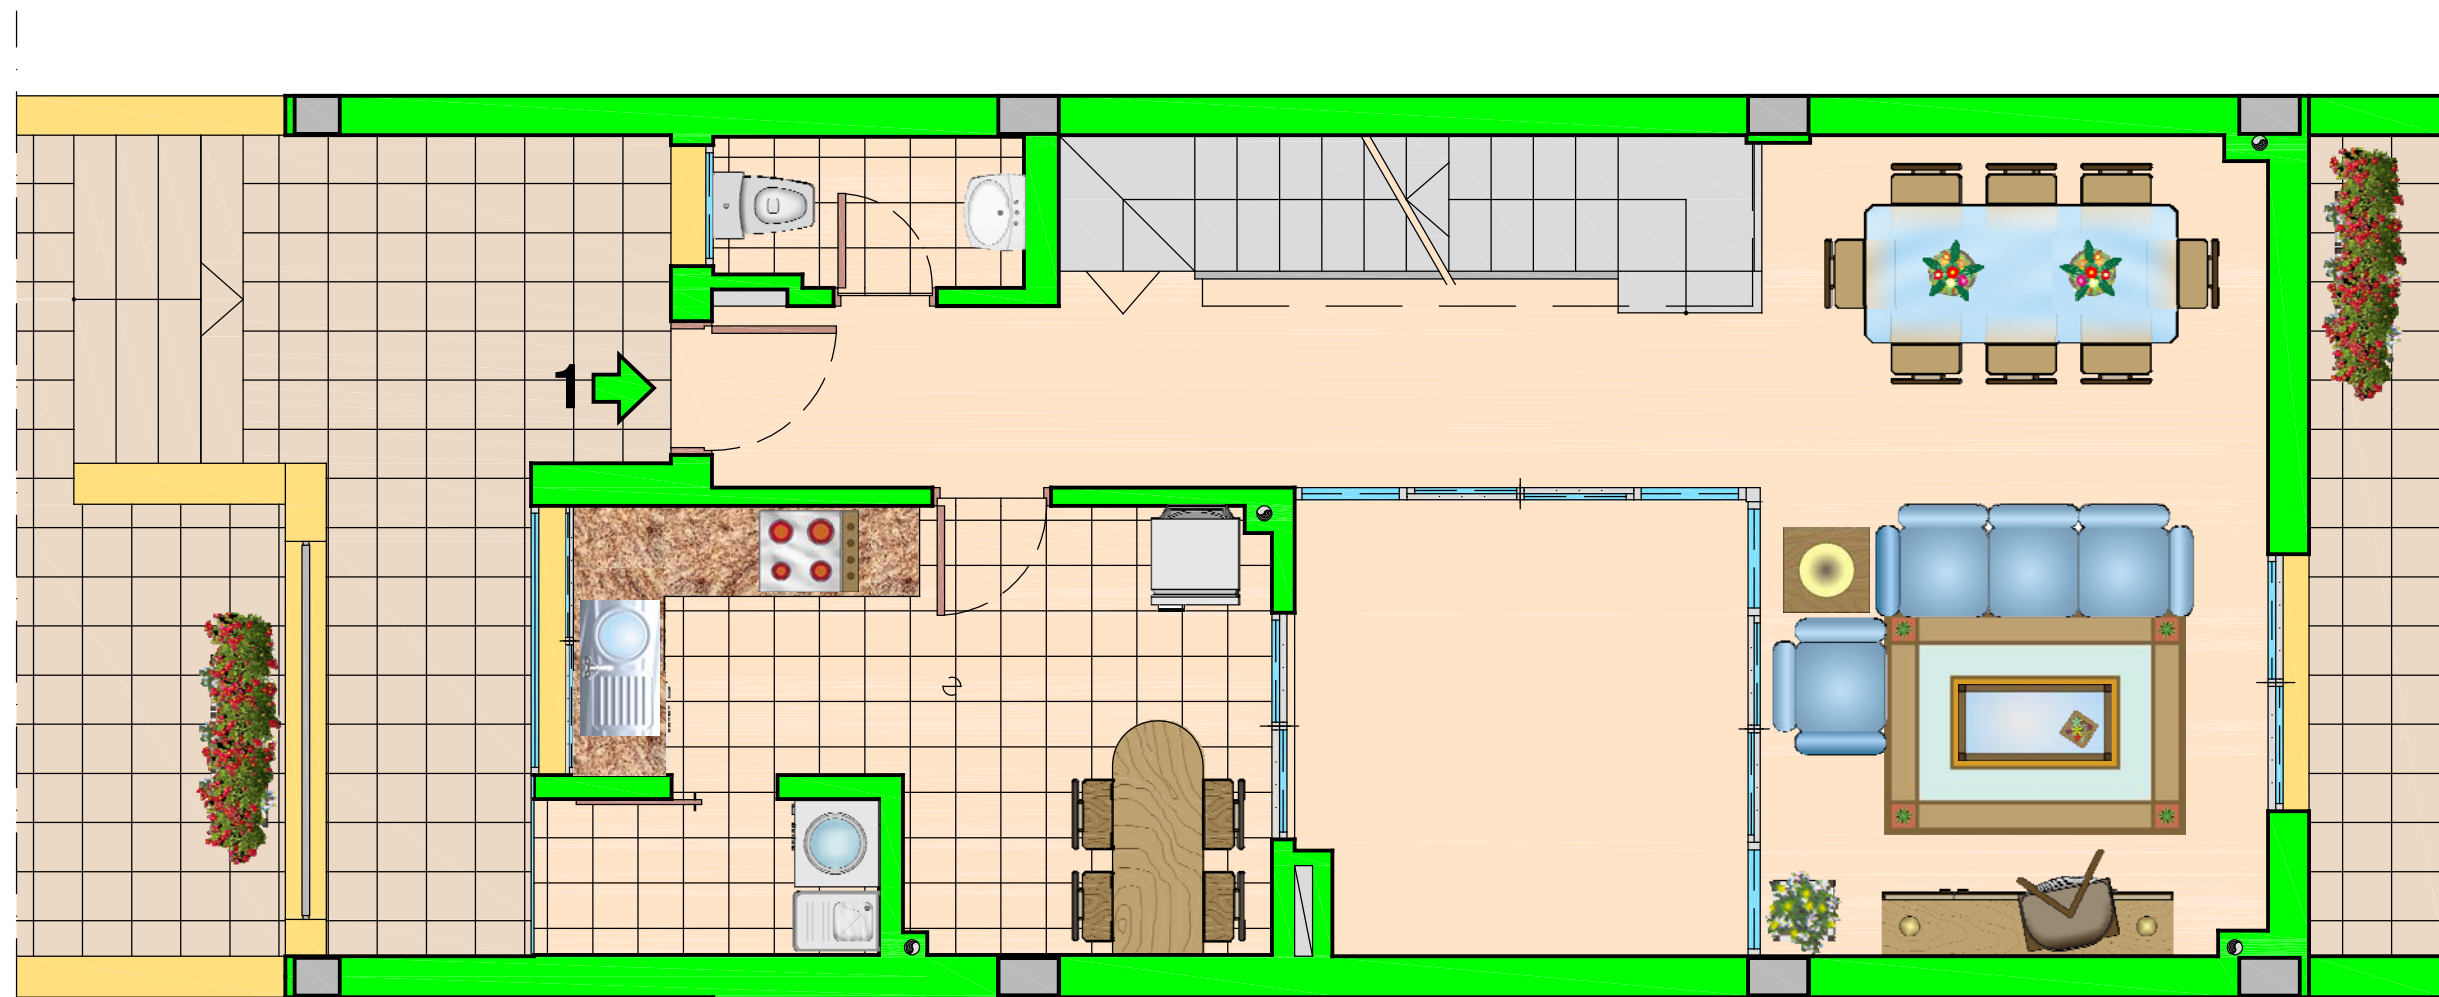

PARCELA	VIVIENDA	TIPO	PLANTA	PLANO Nº	FECHA
M3	1	A	BAJA	7'	NOVIEMBRE 2.005

ESCALA GRAFICA 1:50





PLANO CONFORME A PROYECTO BASICO, SUJETO
A LAS NECESIDADES DE MODIFICACION DEL PROYECTO
DE EJECUCION, Y, O EXIGENCIAS MUNICIPALES

Oasis de Fañabé

prasa canarias
INMOBILIARIA

GRUPO
PRASA

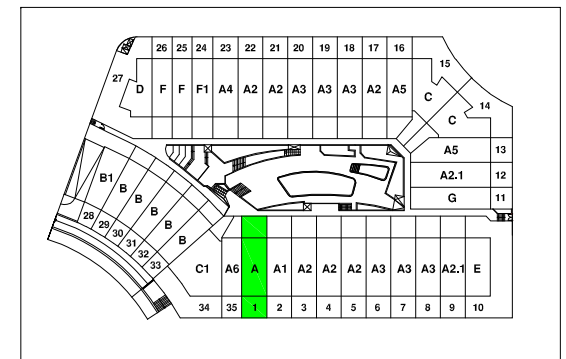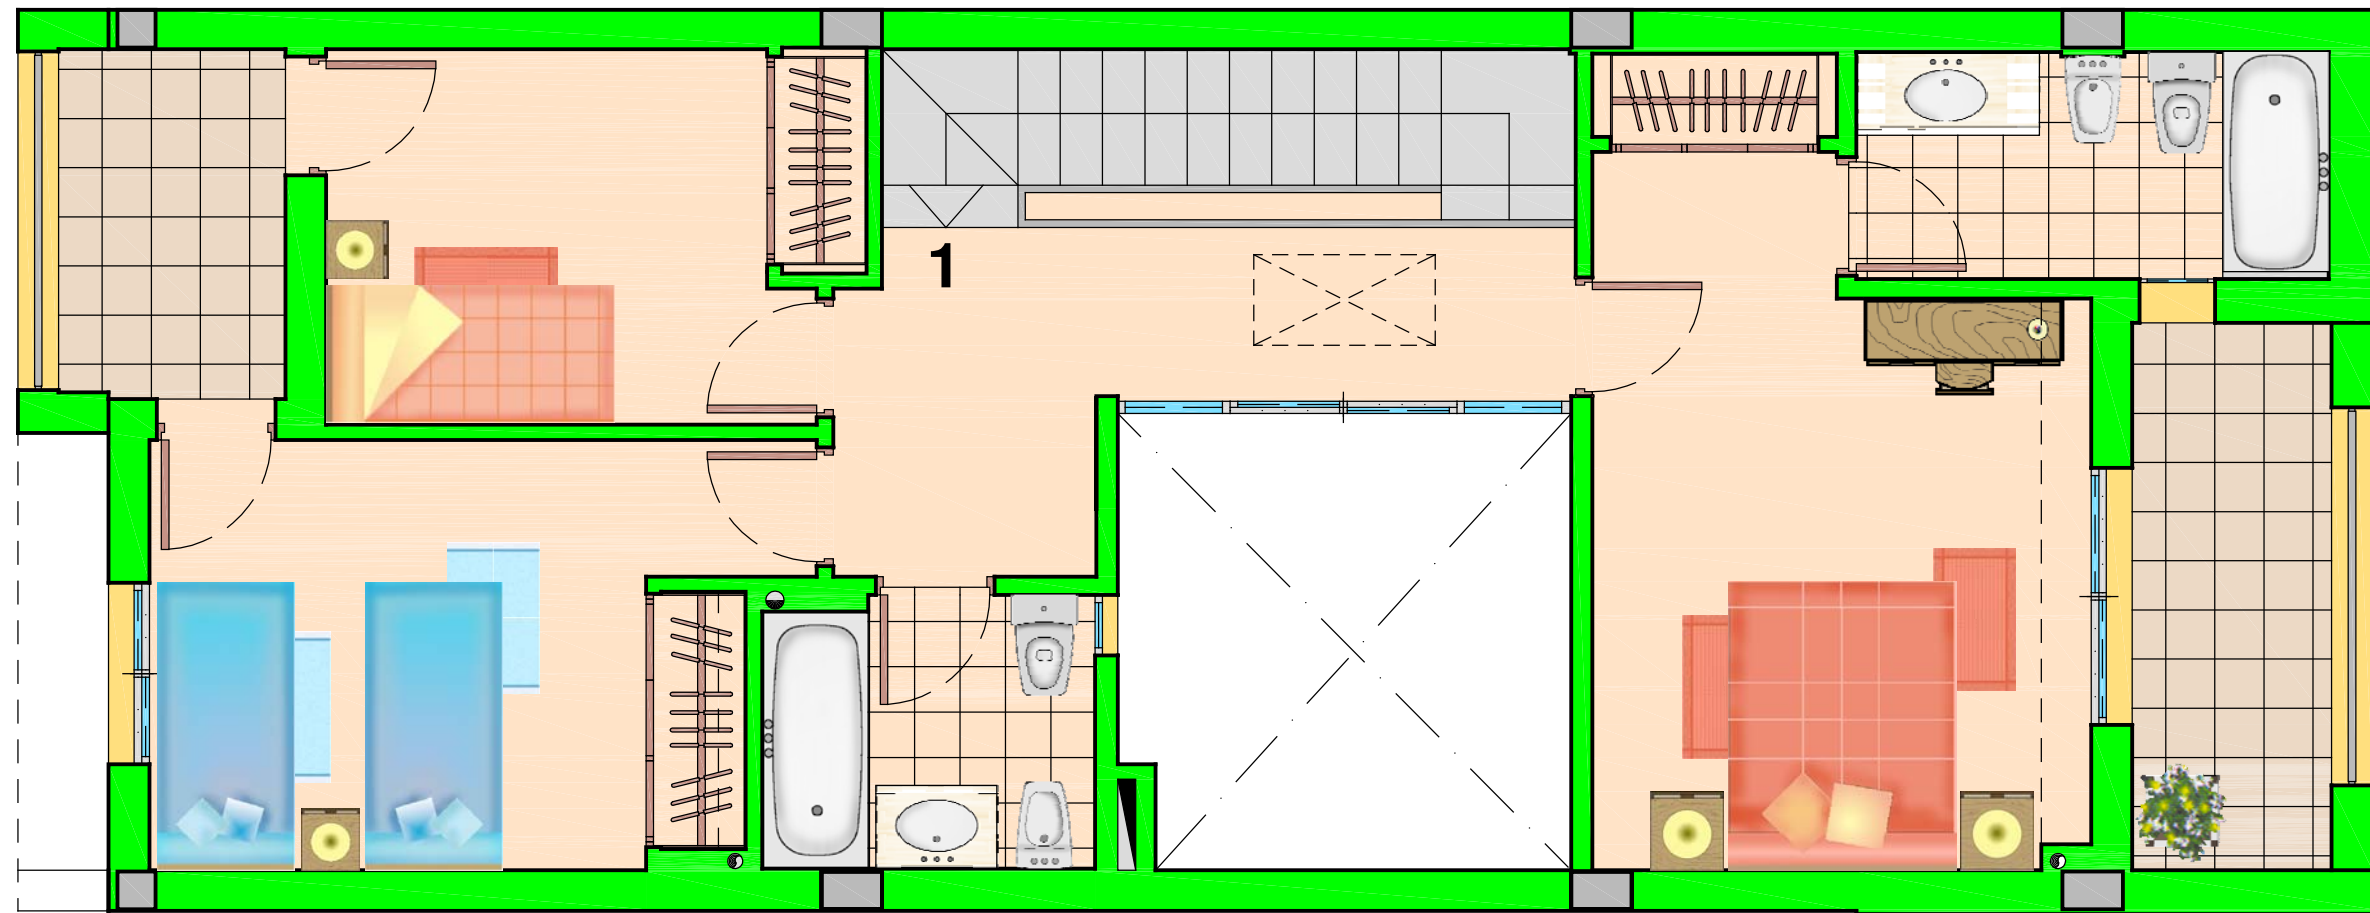

PARCELA	VIVIENDA	TIPO	PLANTA	PLANO Nº	FECHA
M3	1	A	PRIMERA	8	NOVIEMBRE 2.005

ESCALA GRAFICA 1:50



PLANO CONFORME A PROYECTO BASICO, SUJETO
A LAS NECESIDADES DE MODIFICACION DEL PROYECTO
DE EJECUCION, Y, O EXIGENCIAS MUNICIPALES