
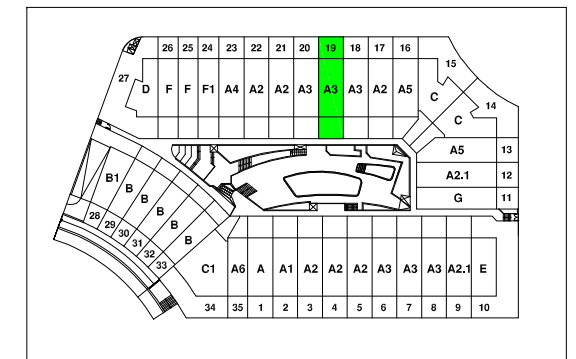


Oasis de Fañabé

prasa canarias
INMOBILIARIA

GRUPO
PRASA

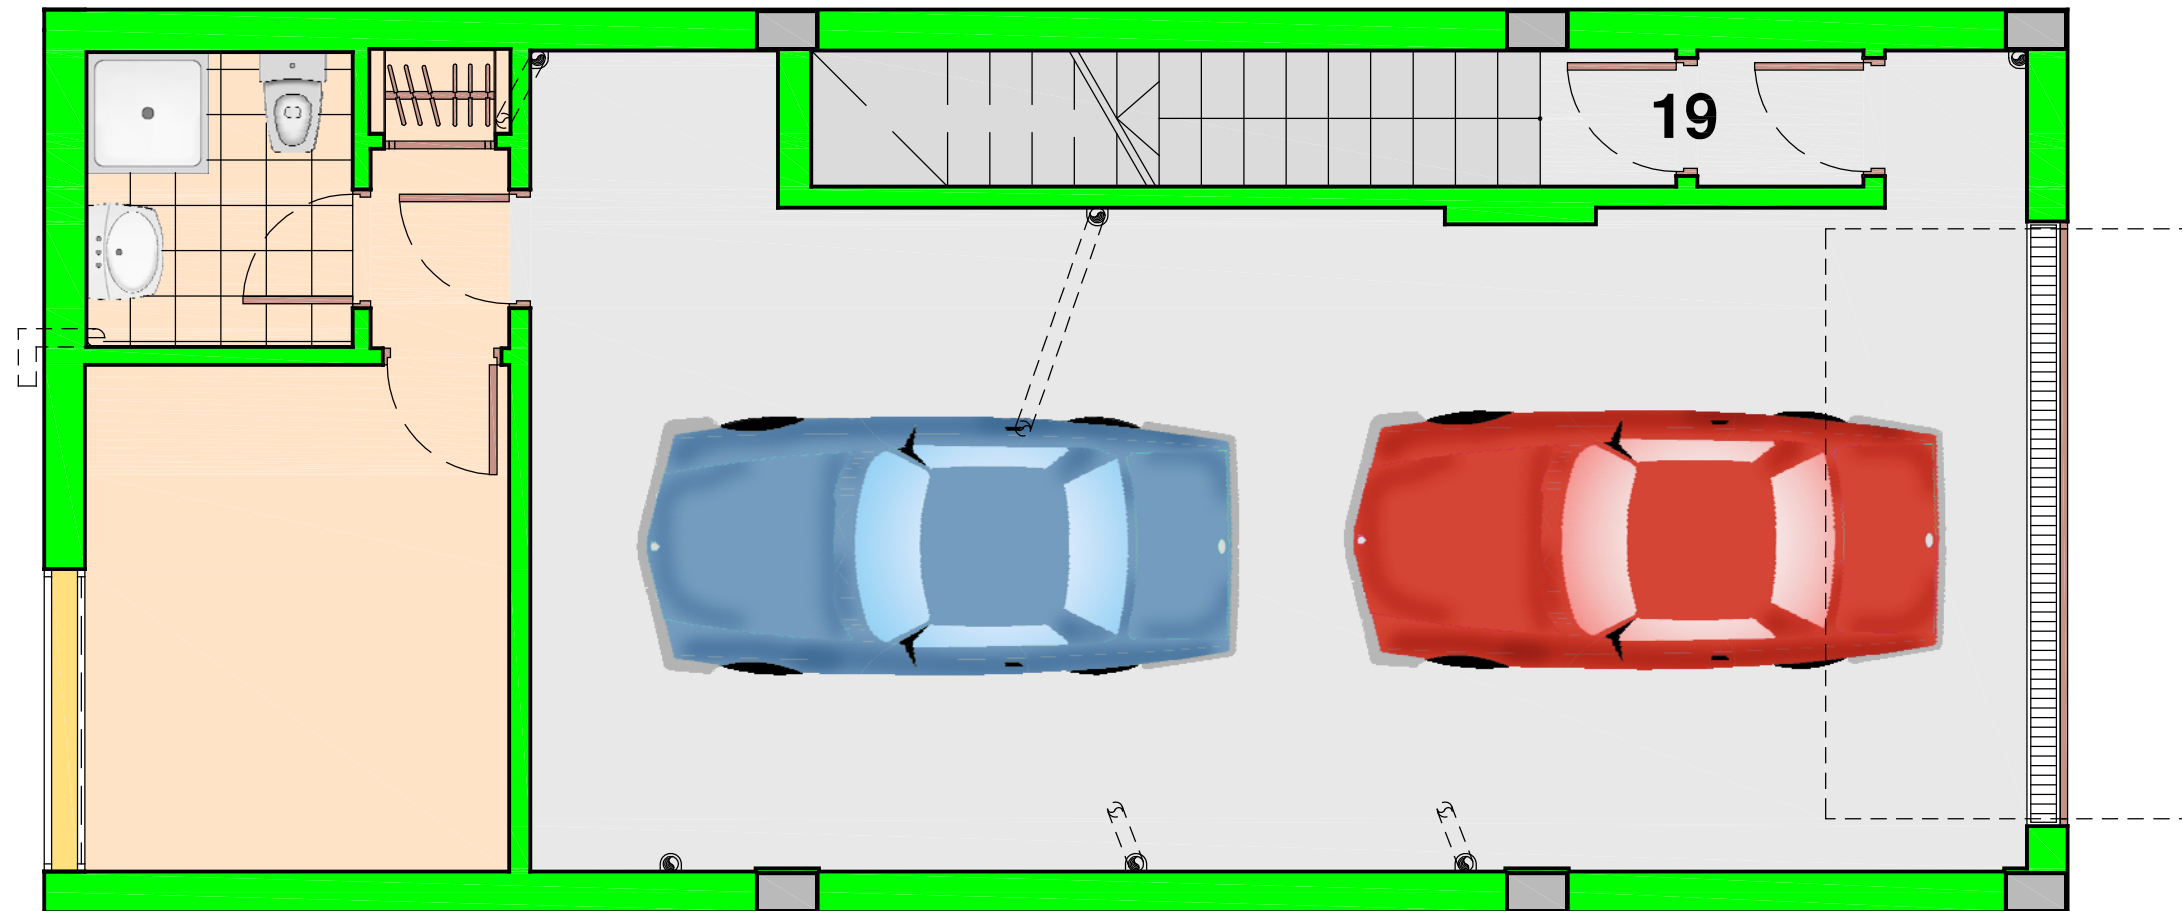

PLANO CONFORME A PROYECTO BASICO, SUJETO
A LAS NECESIDADES DE MODIFICACION DEL PROYECTO
DE EJECUCION, Y, O EXIGENCIAS MUNICIPALES

ESCALA GRAFICA 1:50





PARCELA	VIVIENDA	TIPO	PLANTA	PLANO Nº	FECHA
M3	19	A3	SOTANO	60	NOVIEMBRE 2.005



Oasis de Fañabé


prasa canarias
INMOBILIARIA

GRUPO
PRASA

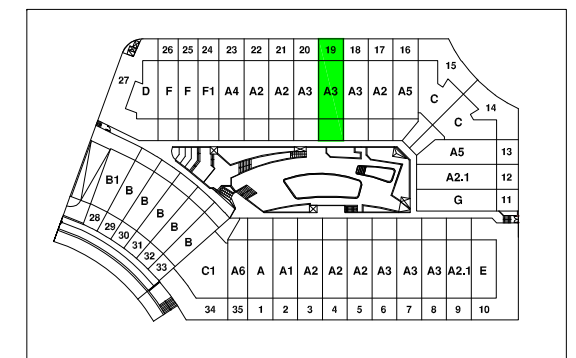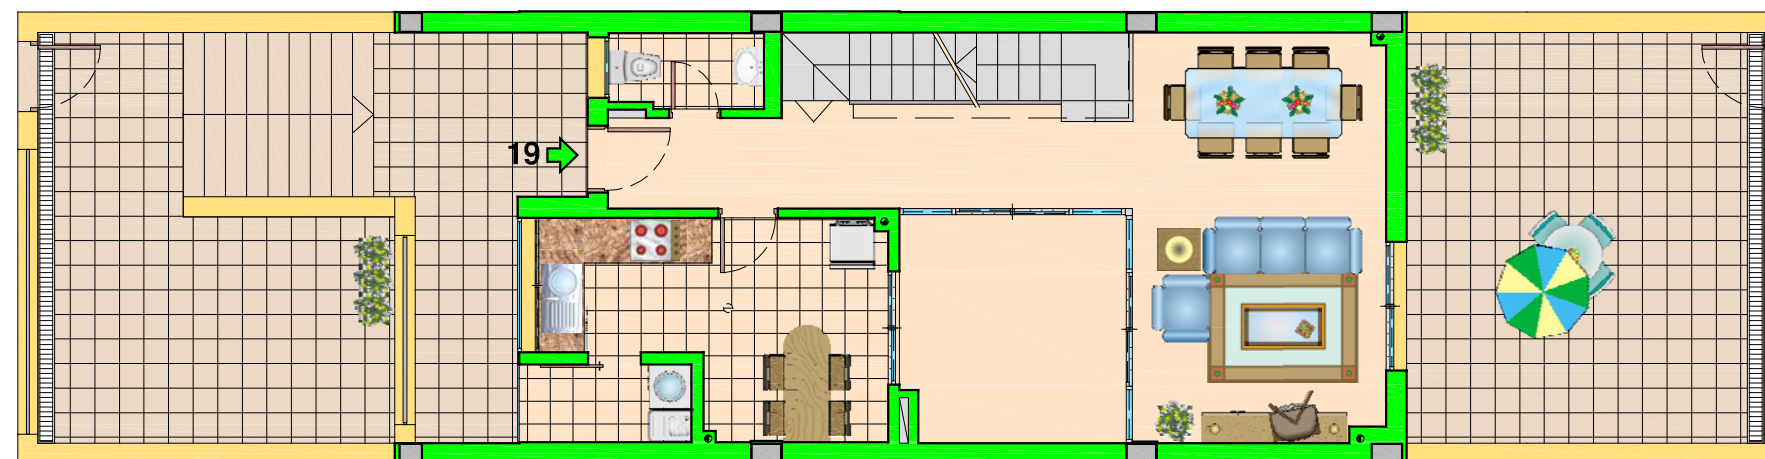

PARCELA	VIVIENDA	TIPO	PLANTA	PLANO Nº	FECHA
M3	19	A3	BAJA	61	NOVIEMBRE 2.005

ESCALA GRAFICA 1:100


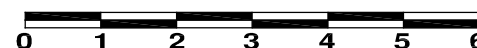


PLANO CONFORME A PROYECTO BASICO, SUJETO
A LAS NECESIDADES DE MODIFICACION DEL PROYECTO
DE EJECUCION, Y, O EXIGENCIAS MUNICIPALES

Oasis de Fañabé

prasa canarias
INMOBILIARIA

GRUPO
PRASA

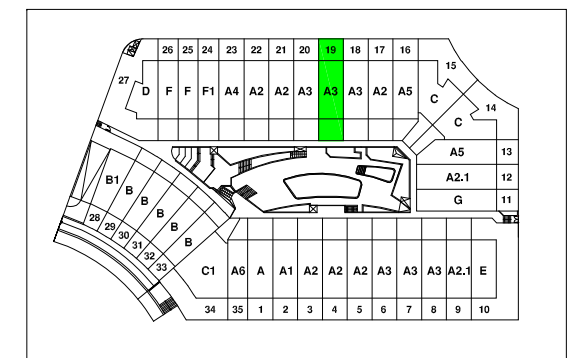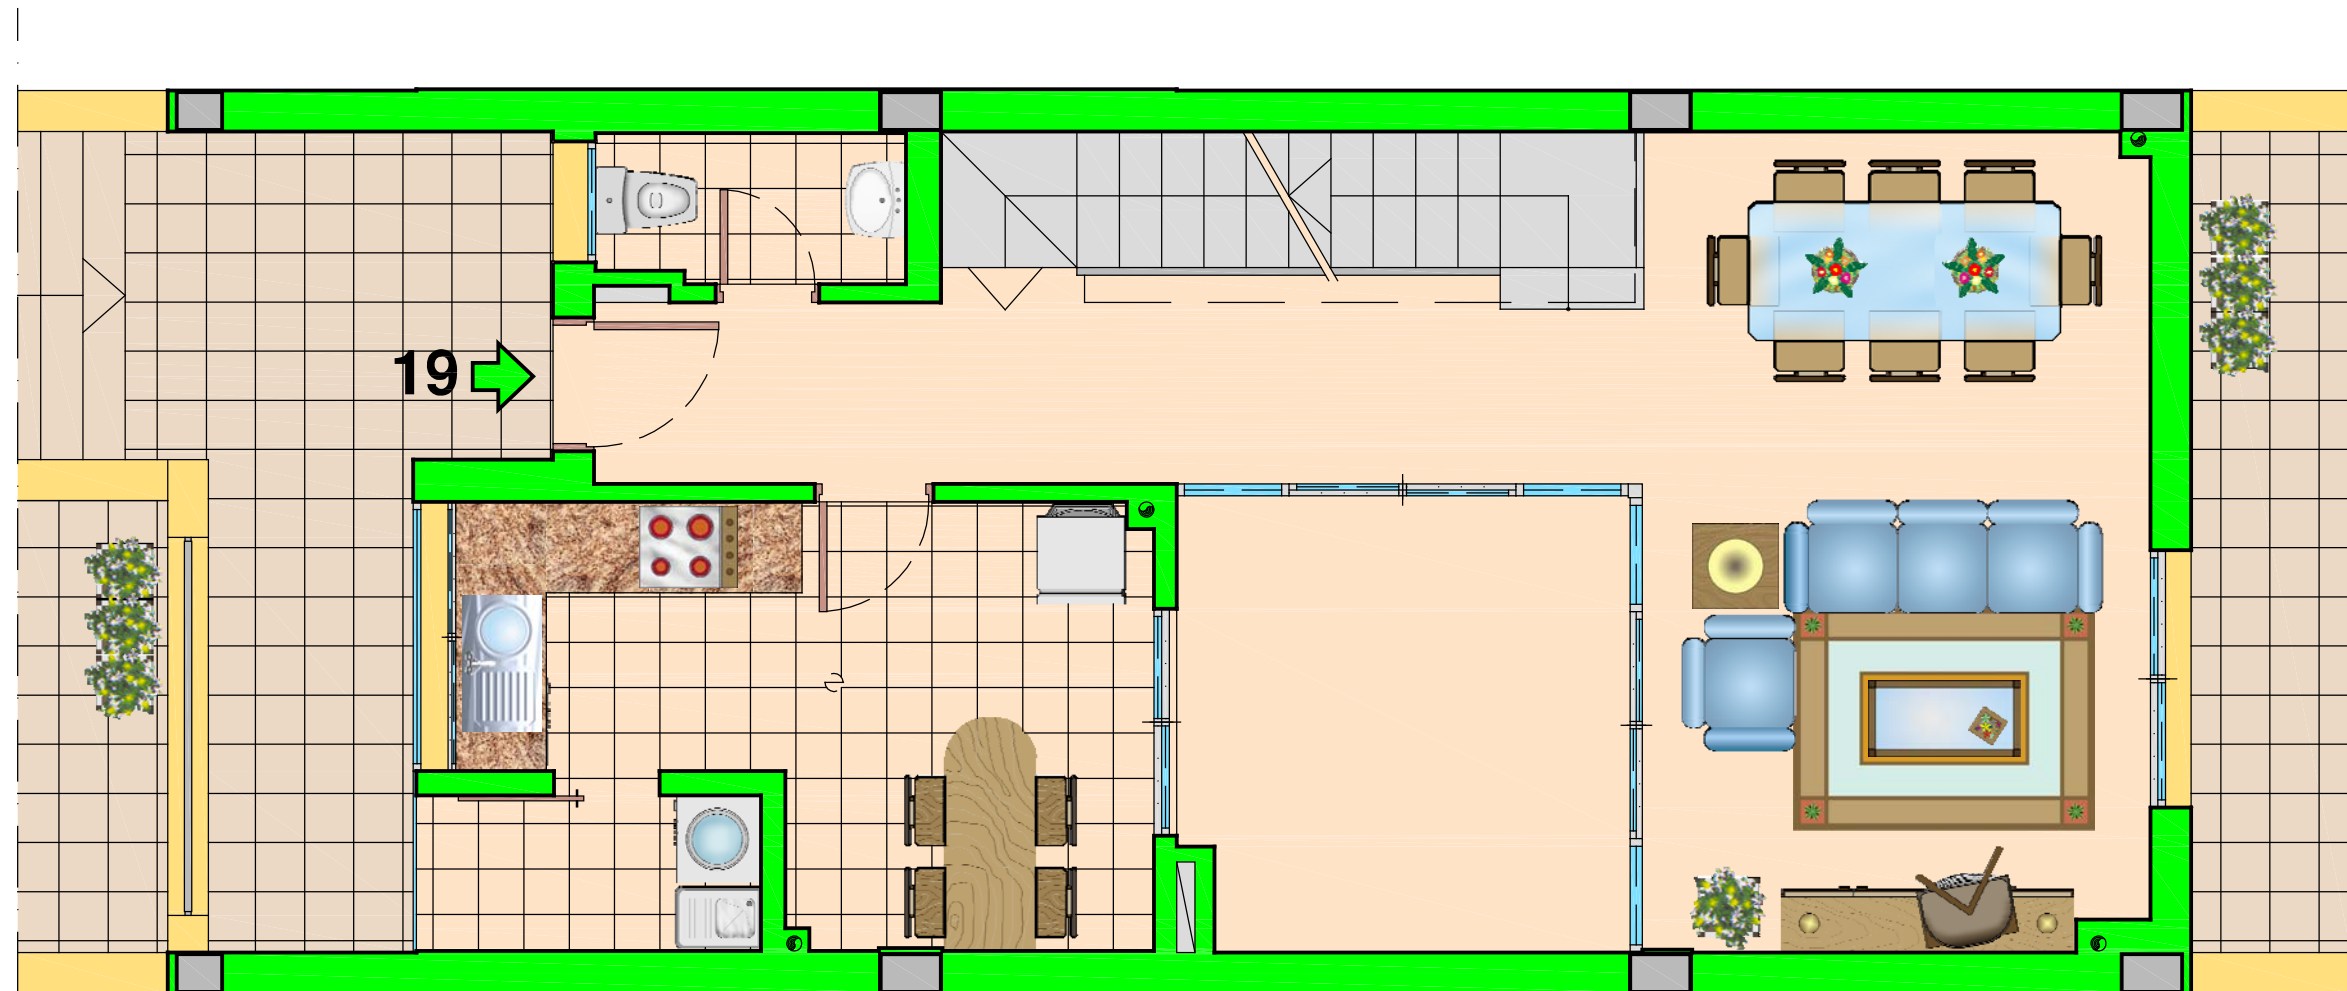

PARCELA	VIVIENDA	TIPO	PLANTA	PLANO Nº	FECHA
M3	19	A3	BAJA	61'	NOVIEMBRE 2.005

ESCALA GRAFICA 1:50





PLANO CONFORME A PROYECTO BASICO, SUJETO
A LAS NECESIDADES DE MODIFICACION DEL PROYECTO
DE EJECUCION, Y, O EXIGENCIAS MUNICIPALES

Oasis de Fañabé

prasa canarias
INMOBILIARIA

GRUPO
PRASA

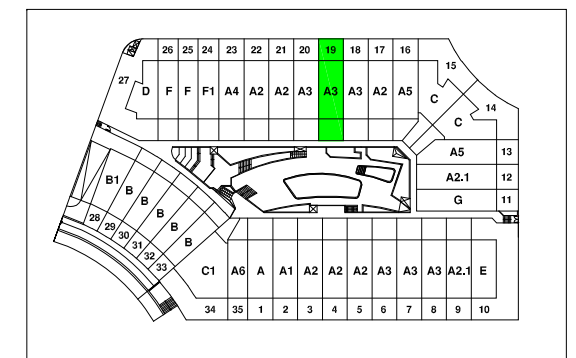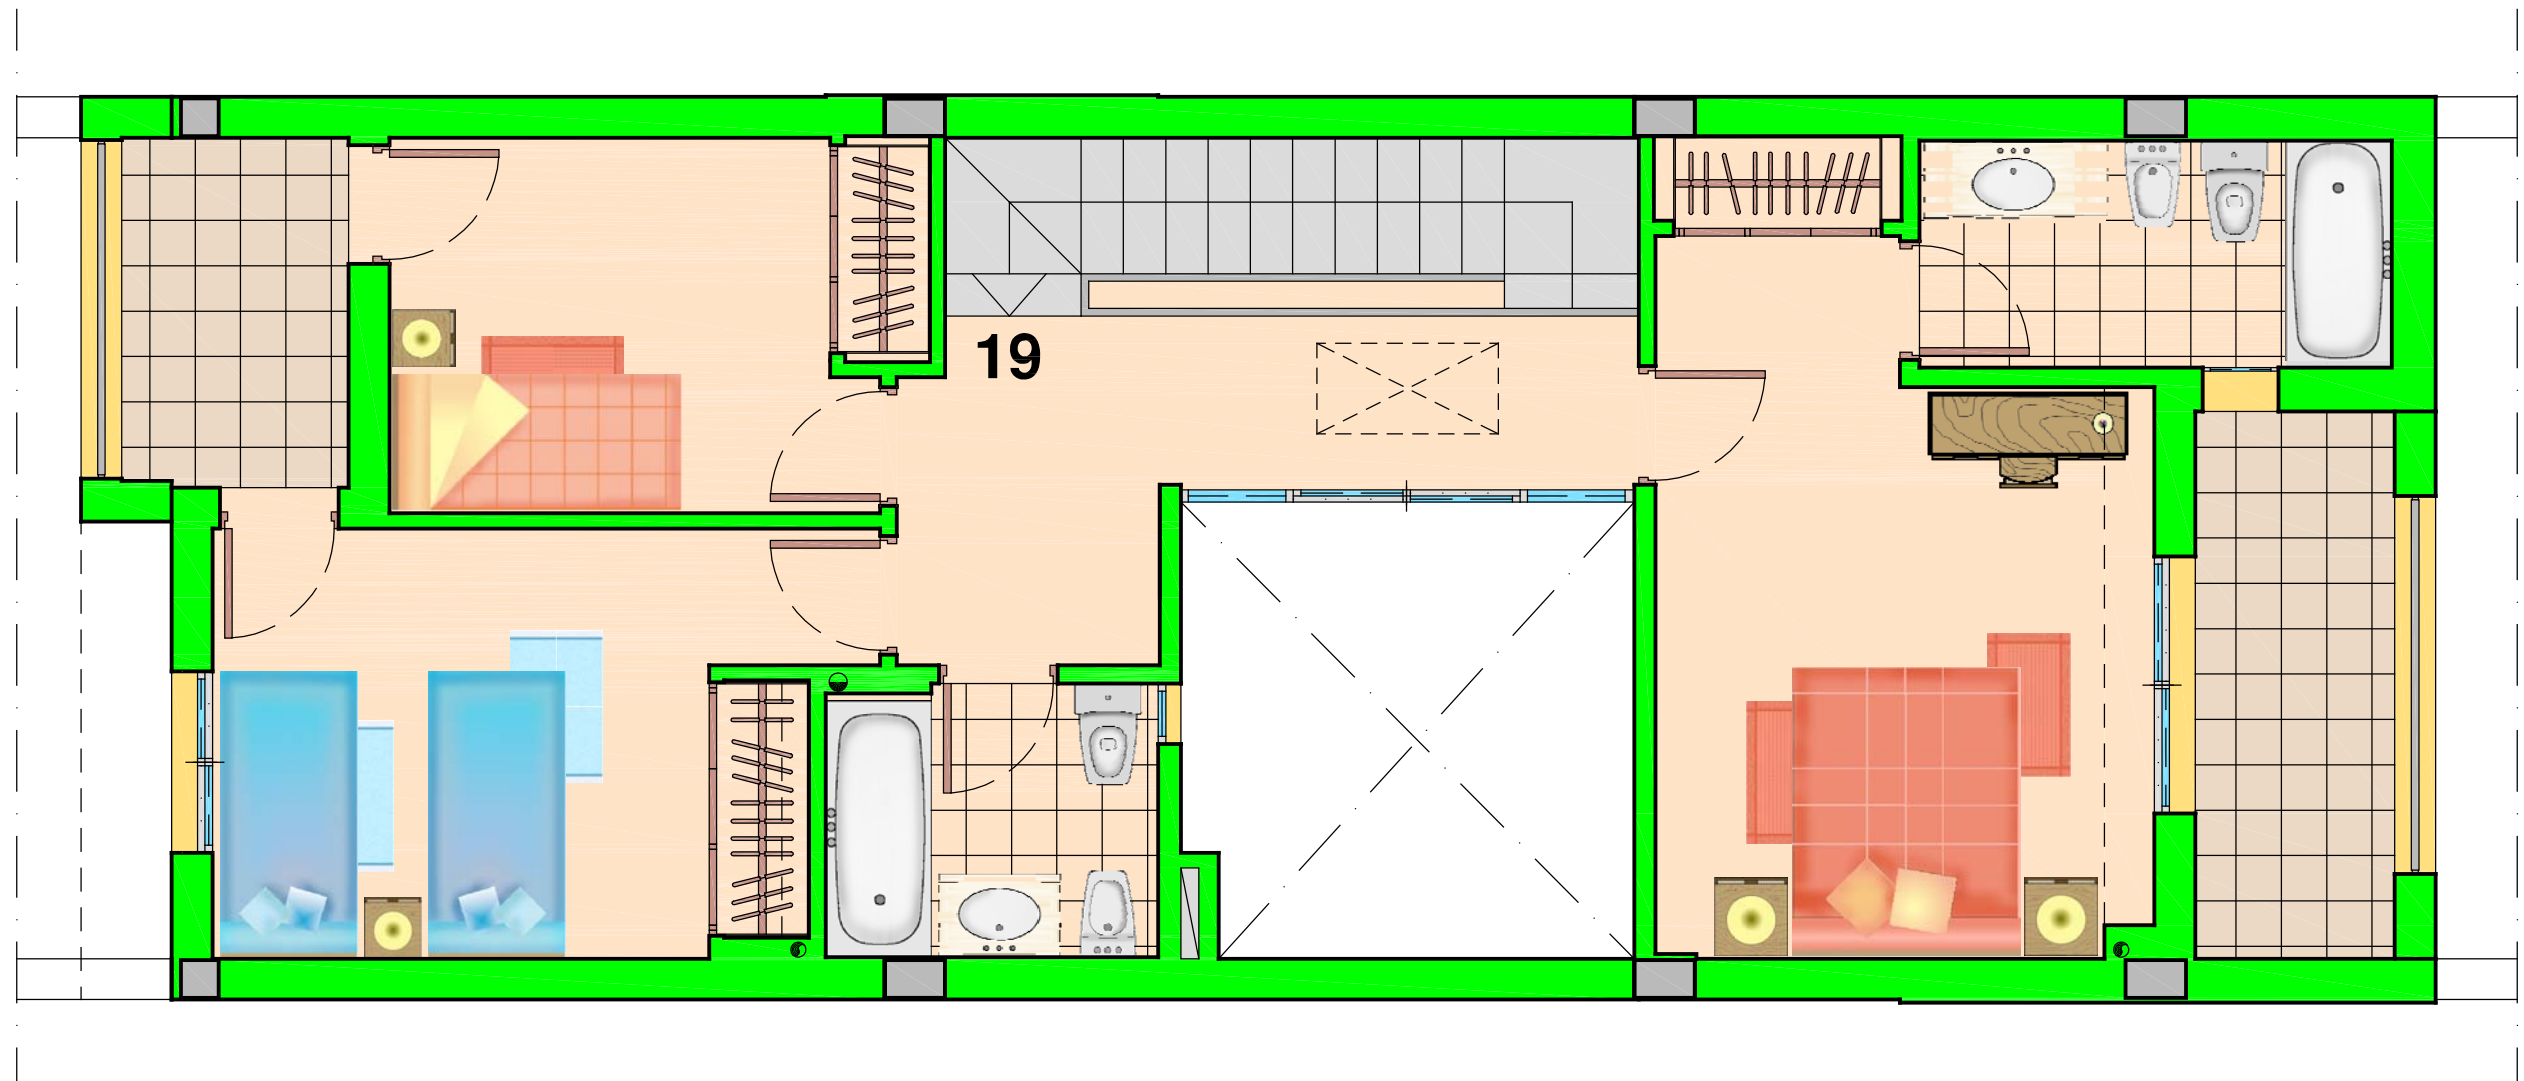

PLANO CONFORME A PROYECTO BASICO, SUJETO
A LAS NECESIDADES DE MODIFICACION DEL PROYECTO
DE EJECUCION, Y, O EXIGENCIAS MUNICIPALES

ESCALA GRAFICA 1:50



PARCELA	VIVIENDA	TIPO	PLANTA	PLANO Nº	FECHA
M3	19	A3	PRIMERA	62	NOVIEMBRE 2.005