



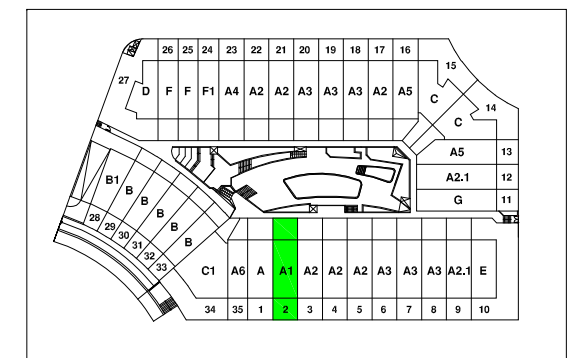

Oasis de Fañabé

prasa canarias
INMOBILIARIA

GRUPO PRASA

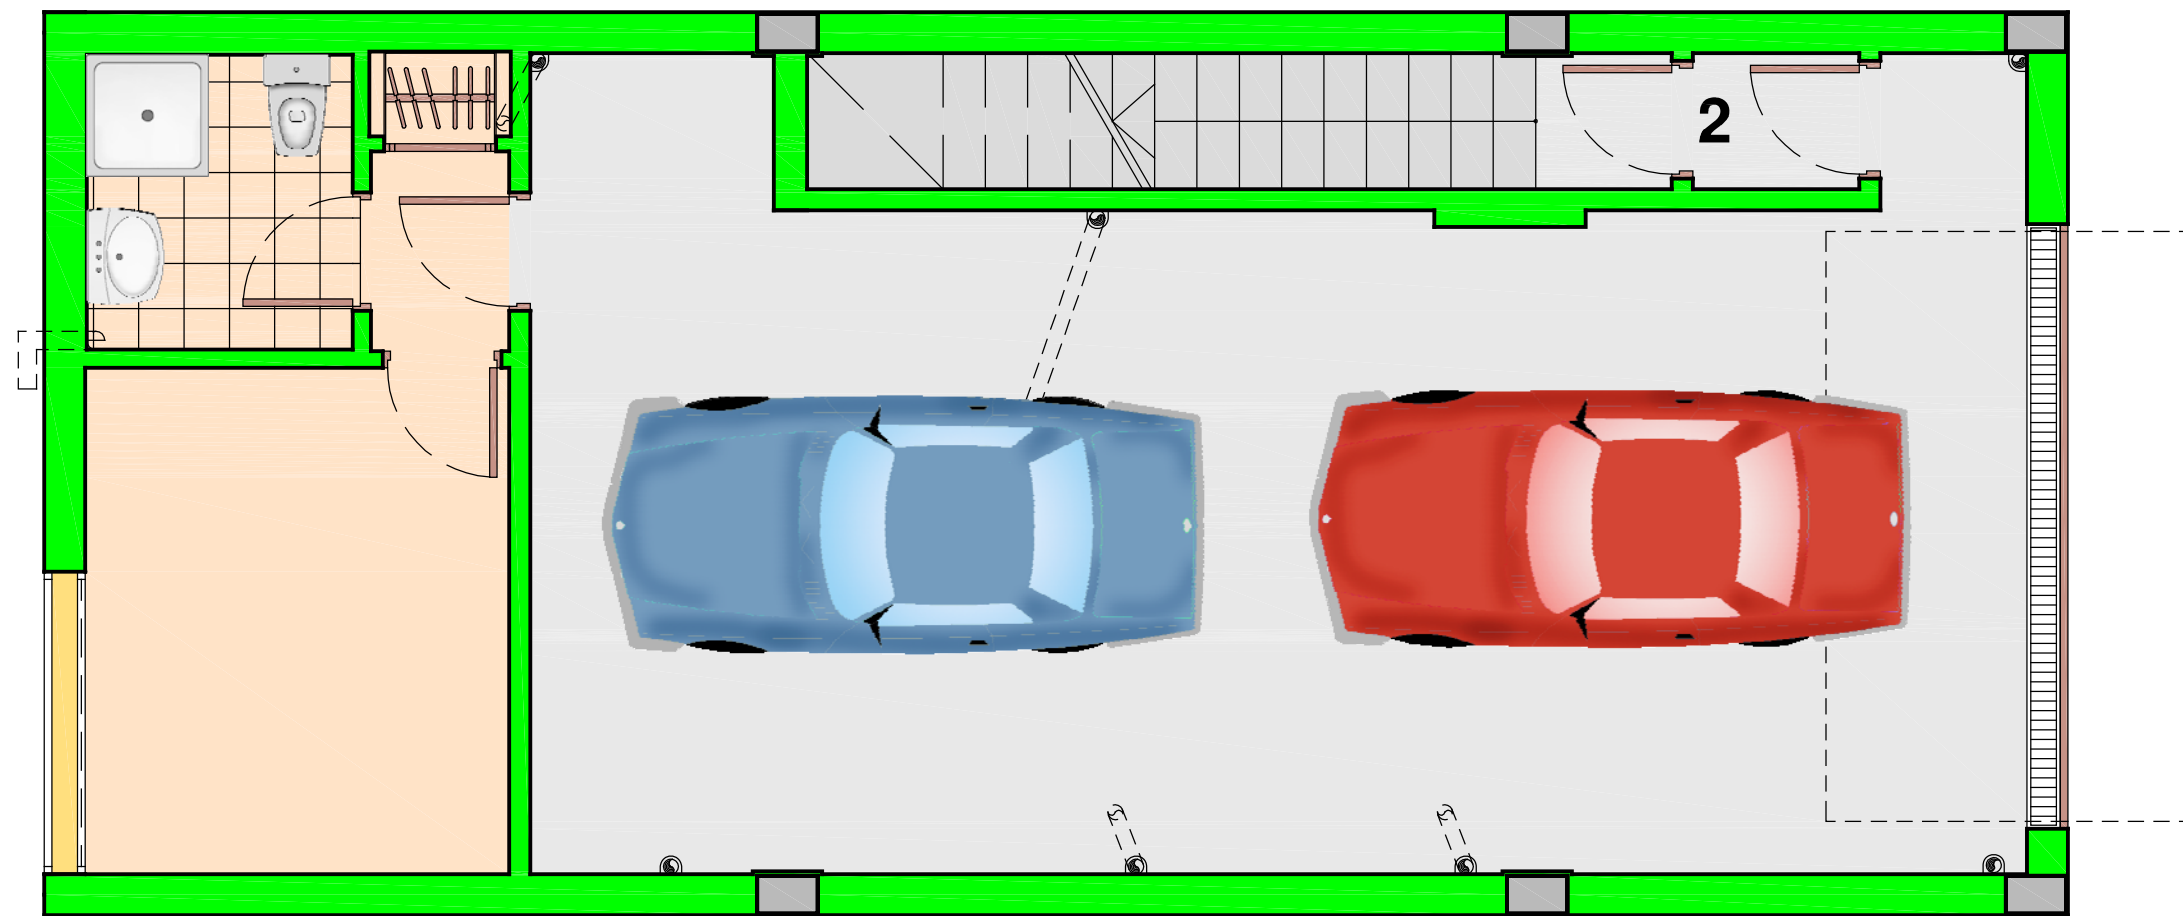

PLANO CONFORME A PROYECTO BASICO, SUJETO A LAS NECESIDADES DE MODIFICACION DEL PROYECTO DE EJECUCION, Y, O EXIGENCIAS MUNICIPALES

ESCALA GRAFICA 1:50





PARCELA	VIVIENDA	TIPO	PLANTA	PLANO Nº	FECHA
M3	2	A1	SOTANO	9	NOVIEMBRE 2.005

Oasis de Fañabé


prasa canarias
INMOBILIARIA

GRUPO
PRASA

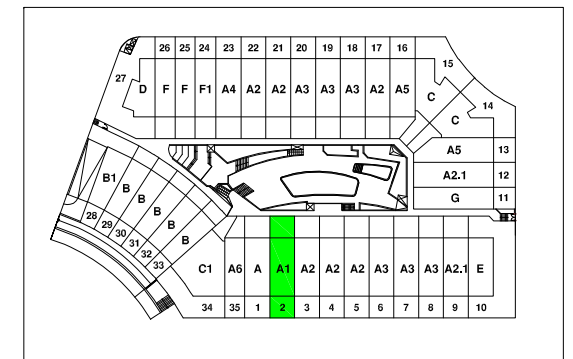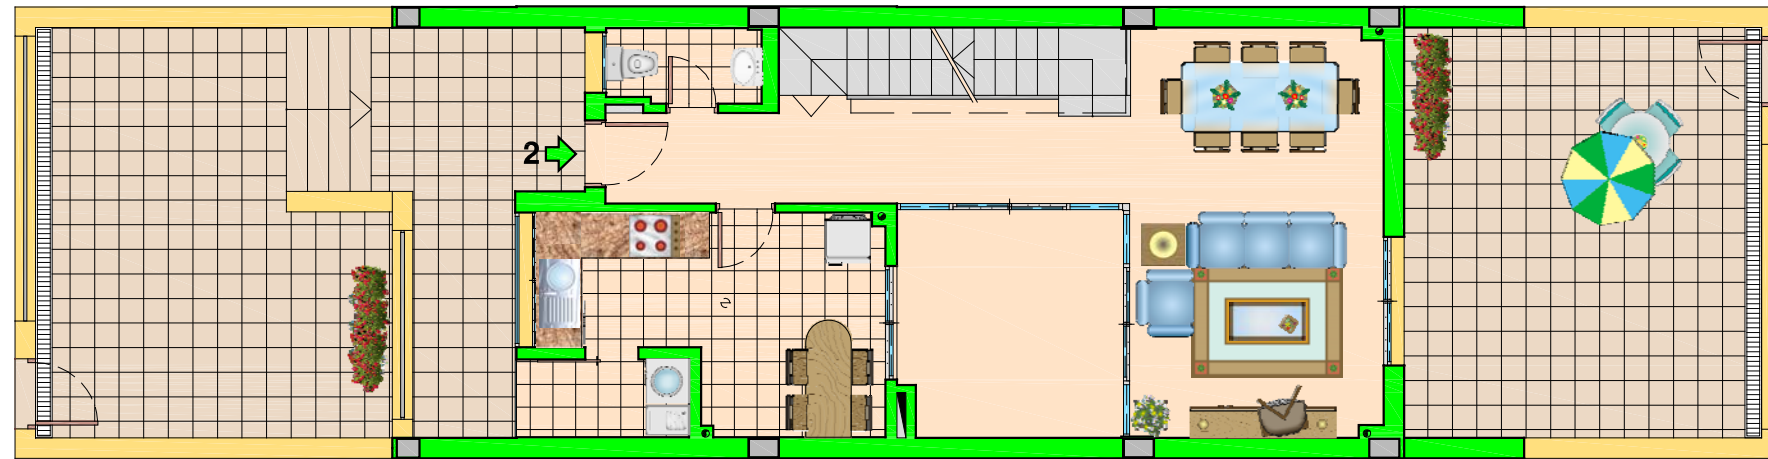

PARCELA	VIVIENDA	TIPO	PLANTA	PLANO Nº	FECHA
M3	2	A1	BAJA	10	NOVIEMBRE 2.005

ESCALA GRAFICA 1:100


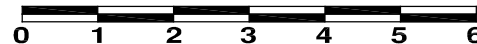


PLANO CONFORME A PROYECTO BASICO, SUJETO
A LAS NECESIDADES DE MODIFICACION DEL PROYECTO
DE EJECUCION, Y, O EXIGENCIAS MUNICIPALES

Oasis de Fañabé

prasa canarias
INMOBILIARIA

GRUPO
PRASA

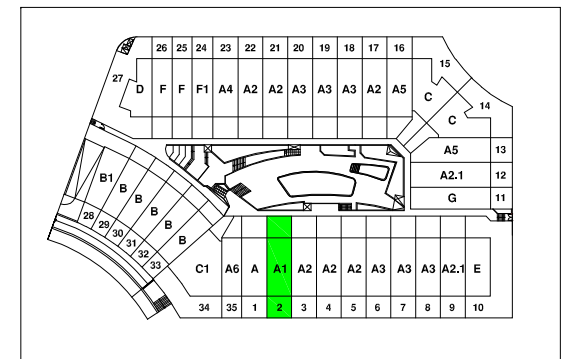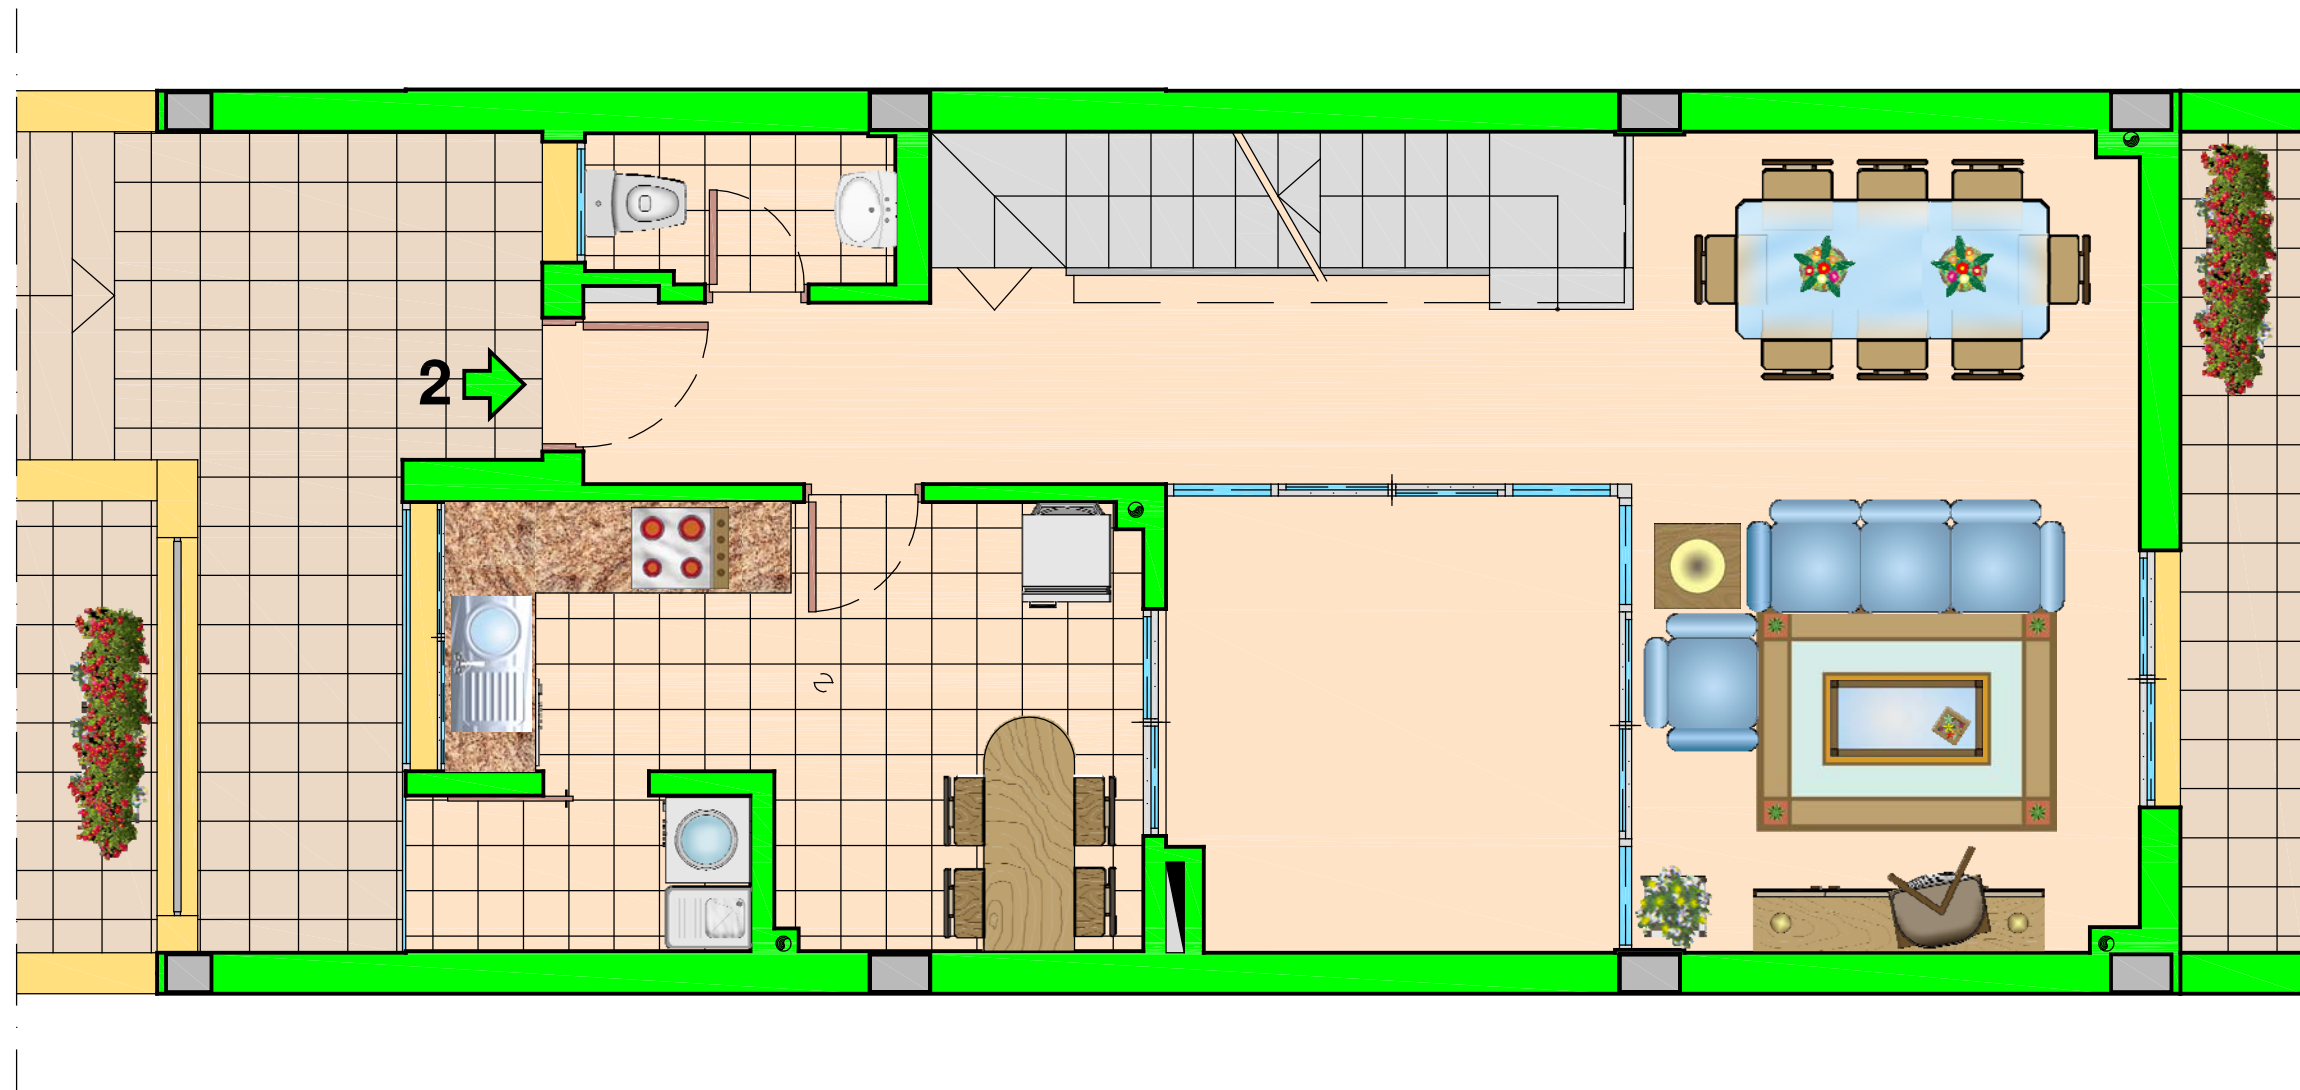

PARCELA	VIVIENDA	TIPO	PLANTA	PLANO Nº	FECHA
M3	2	A1	BAJA	10'	NOVIEMBRE 2.005

ESCALA GRAFICA 1:50





PLANO CONFORME A PROYECTO BASICO, SUJETO
A LAS NECESIDADES DE MODIFICACION DEL PROYECTO
DE EJECUCION, Y, O EXIGENCIAS MUNICIPALES

Oasis de Fañabé

prasa canarias
INMOBILIARIA

GRUPO
PRASA

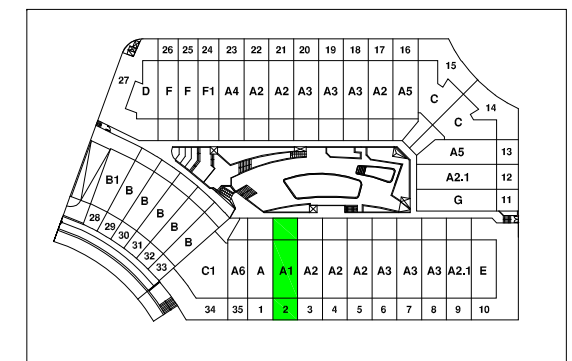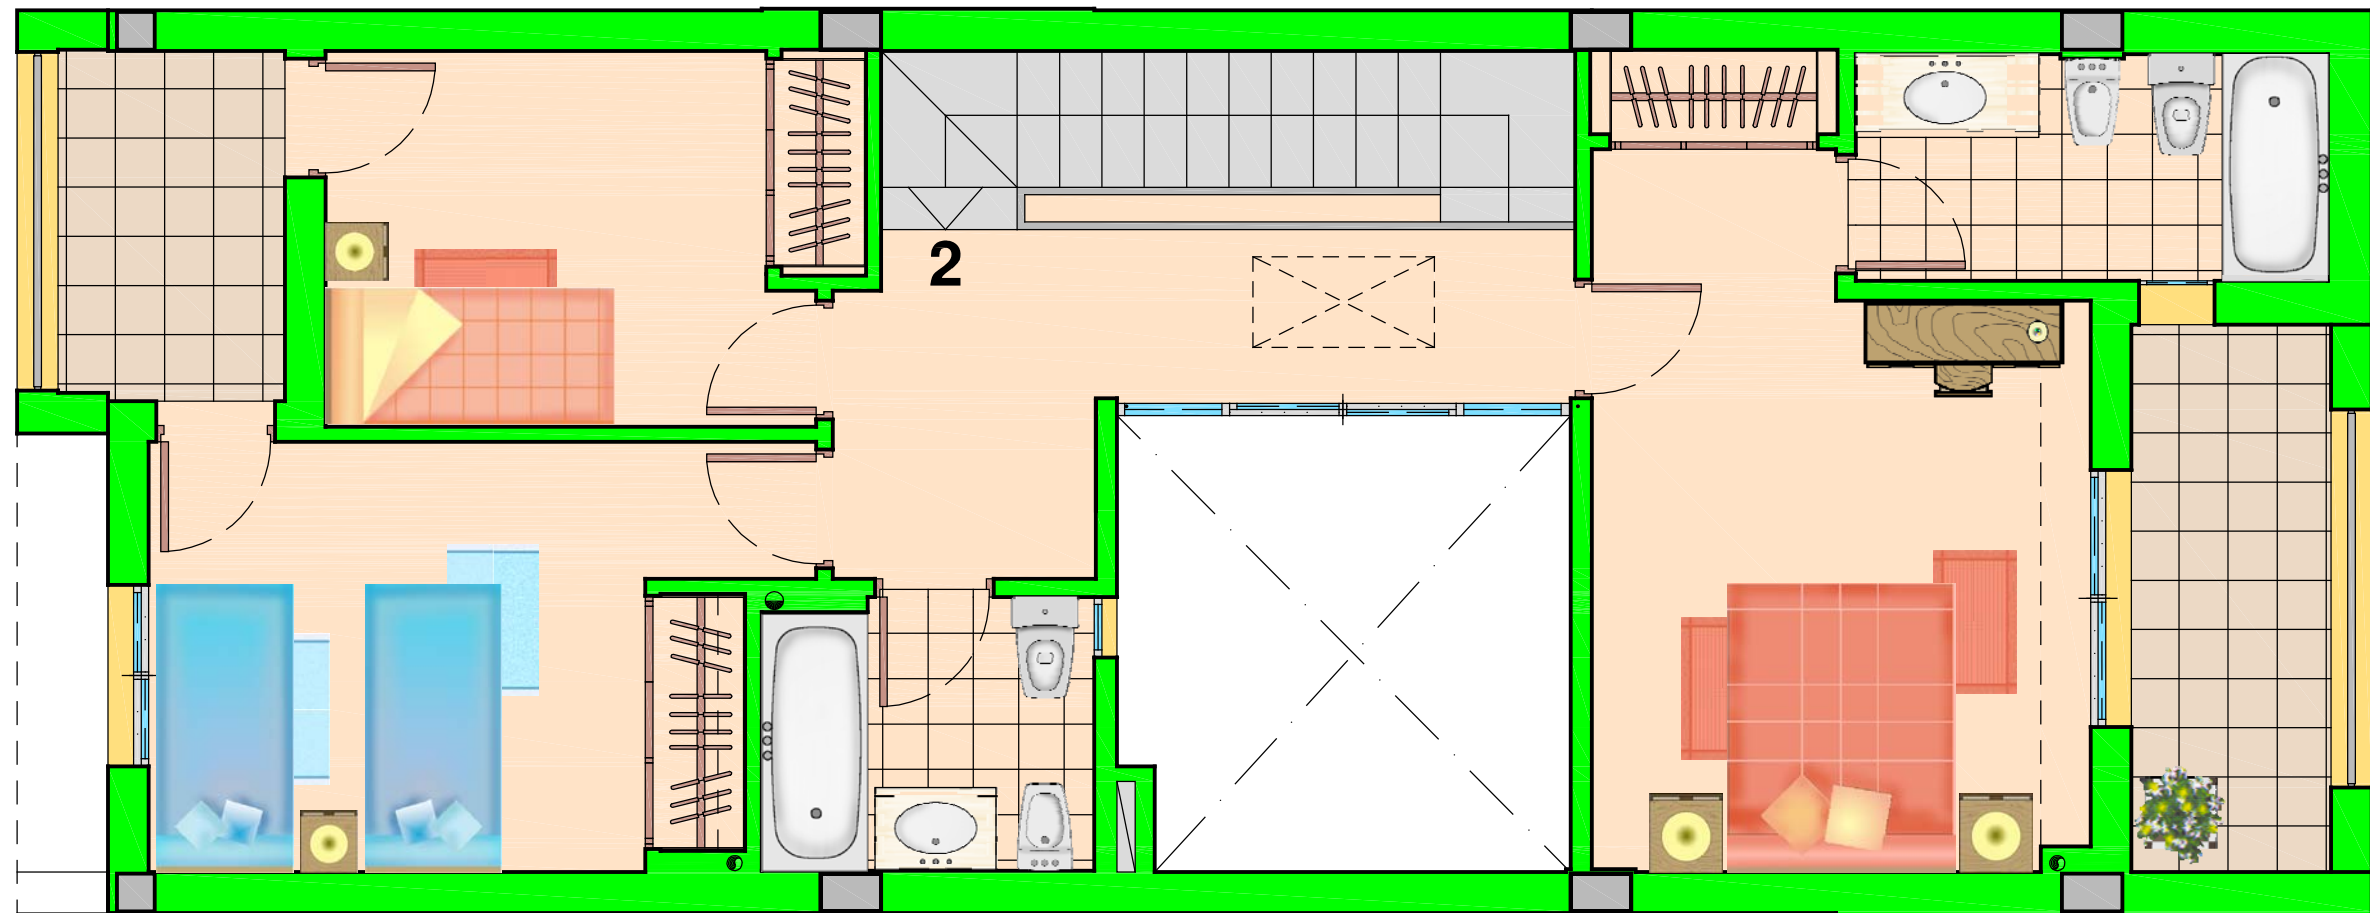

PLANO CONFORME A PROYECTO BASICO, SUJETO
A LAS NECESIDADES DE MODIFICACION DEL PROYECTO
DE EJECUCION, Y, O EXIGENCIAS MUNICIPALES

ESCALA GRAFICA 1:50



PARCELA	VIVIENDA	TIPO	PLANTA	PLANO Nº	FECHA
M3	2	A1	PRIMERA	11	NOVIEMBRE 2.005