



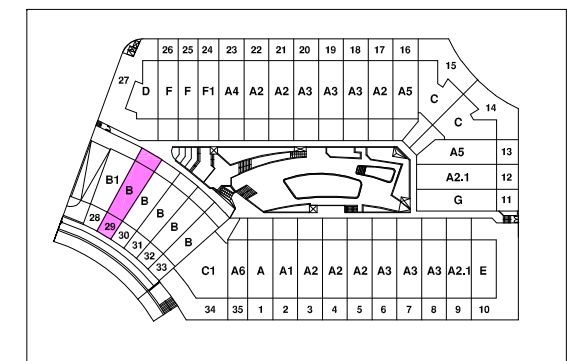

Oasis de Fañabé

prasa canarias
INMOBILIARIA

GRUPO PRASA

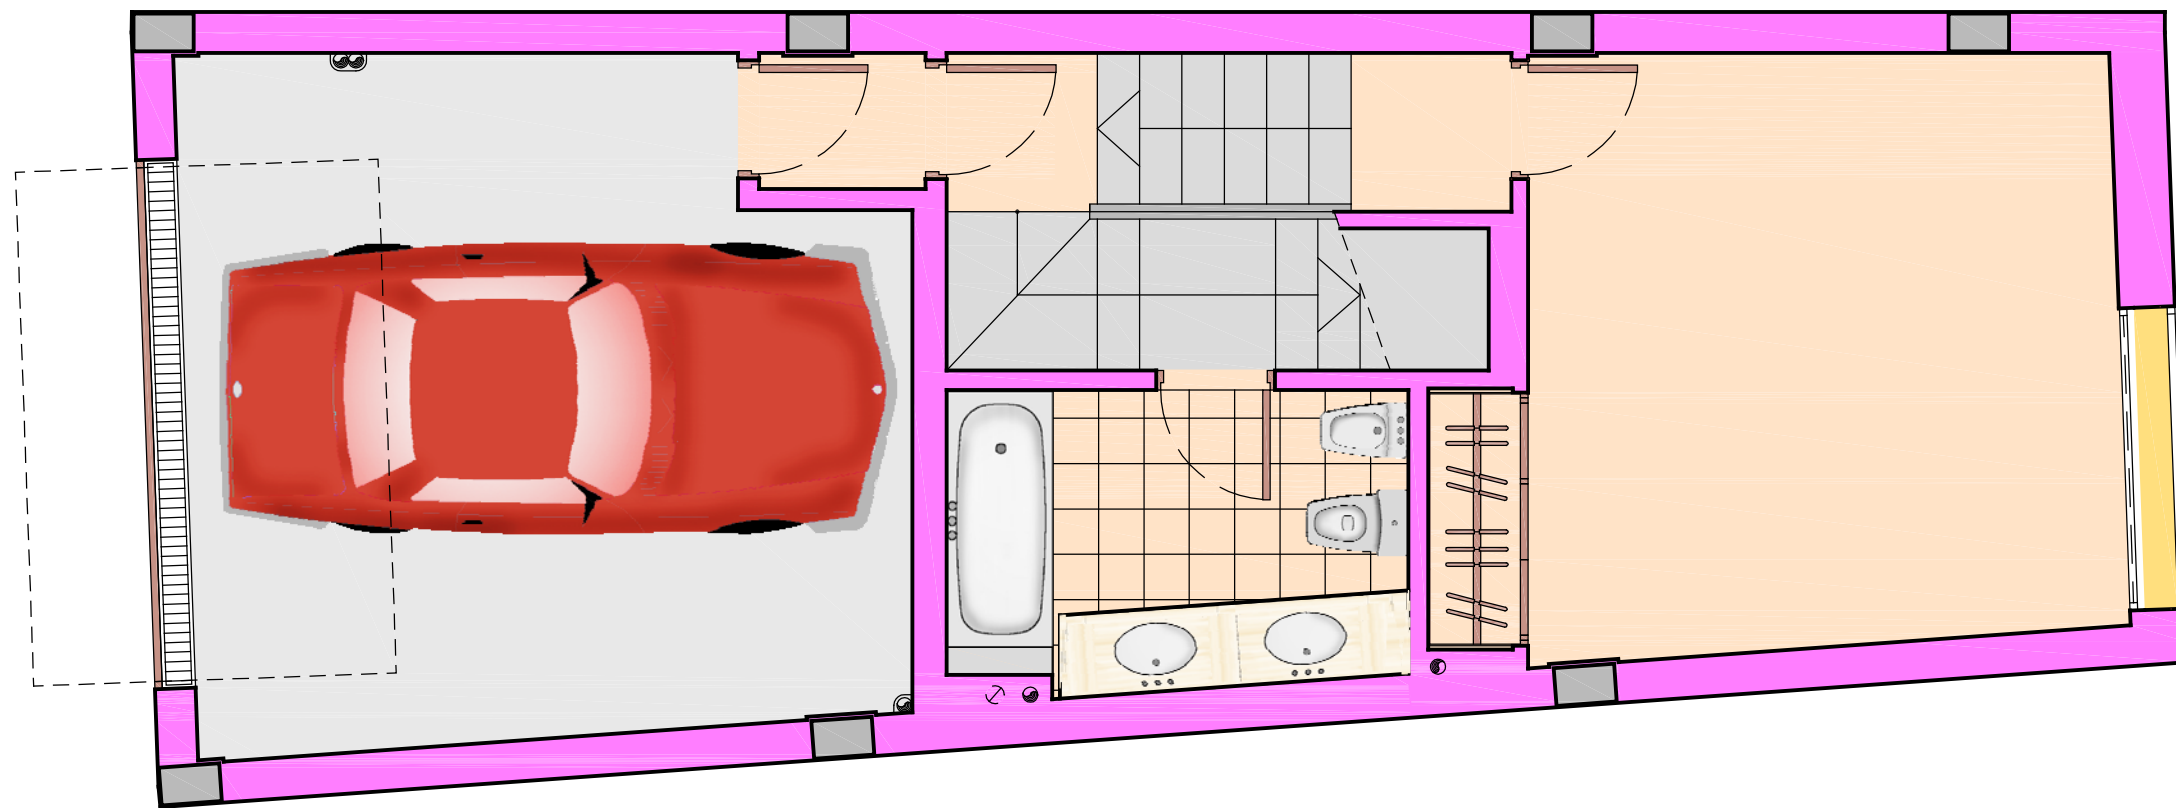

PARCELA	VIVIENDA	TIPO	PLANTA	PLANO Nº	FECHA
M3	29	B	SOTANO	90	NOVIEMBRE 2.005

ESCALA GRAFICA 1:50





PLANO CONFORME A PROYECTO BASICO, SUJETO
A LAS NECESIDADES DE MODIFICACION DEL PROYECTO
DE EJECUCION, Y, O EXIGENCIAS MUNICIPALES



Oasis de Fañabé


prasa canarias
INMOBILIARIA

GRUPO
PRASA

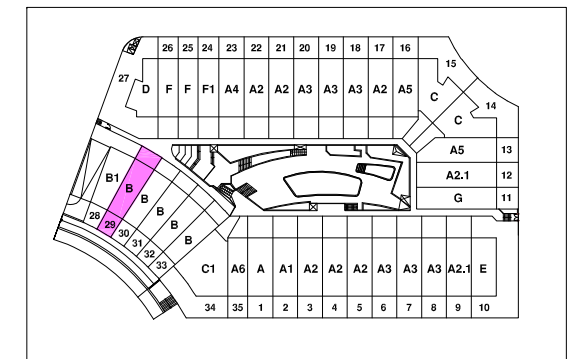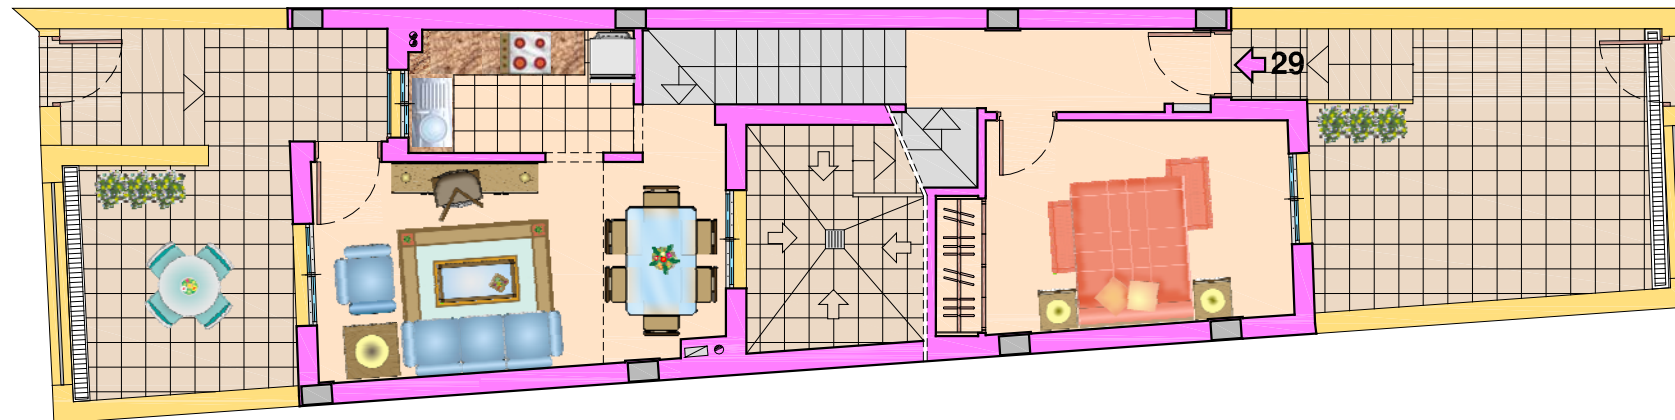

PLANO CONFORME A PROYECTO BASICO, SUJETO
A LAS NECESIDADES DE MODIFICACION DEL PROYECTO
DE EJECUCION, Y, O EXIGENCIAS MUNICIPALES

ESCALA GRAFICA 1:100


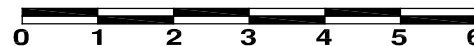


PARCELA	VIVIENDA	TIPO	PLANTA	PLANO Nº	FECHA
M3	29	B	BAJA	91	NOVIEMBRE 2.005

Oasis de Fañabé

prasa canarias
INMOBILIARIA

GRUPO
PRASA

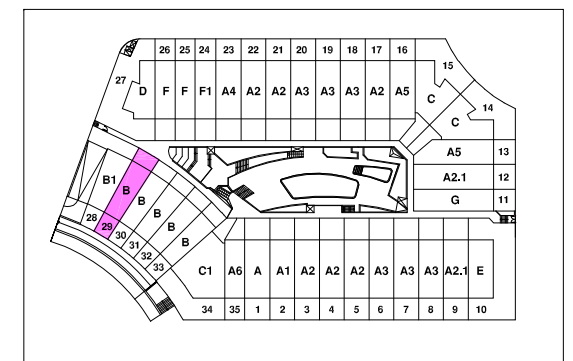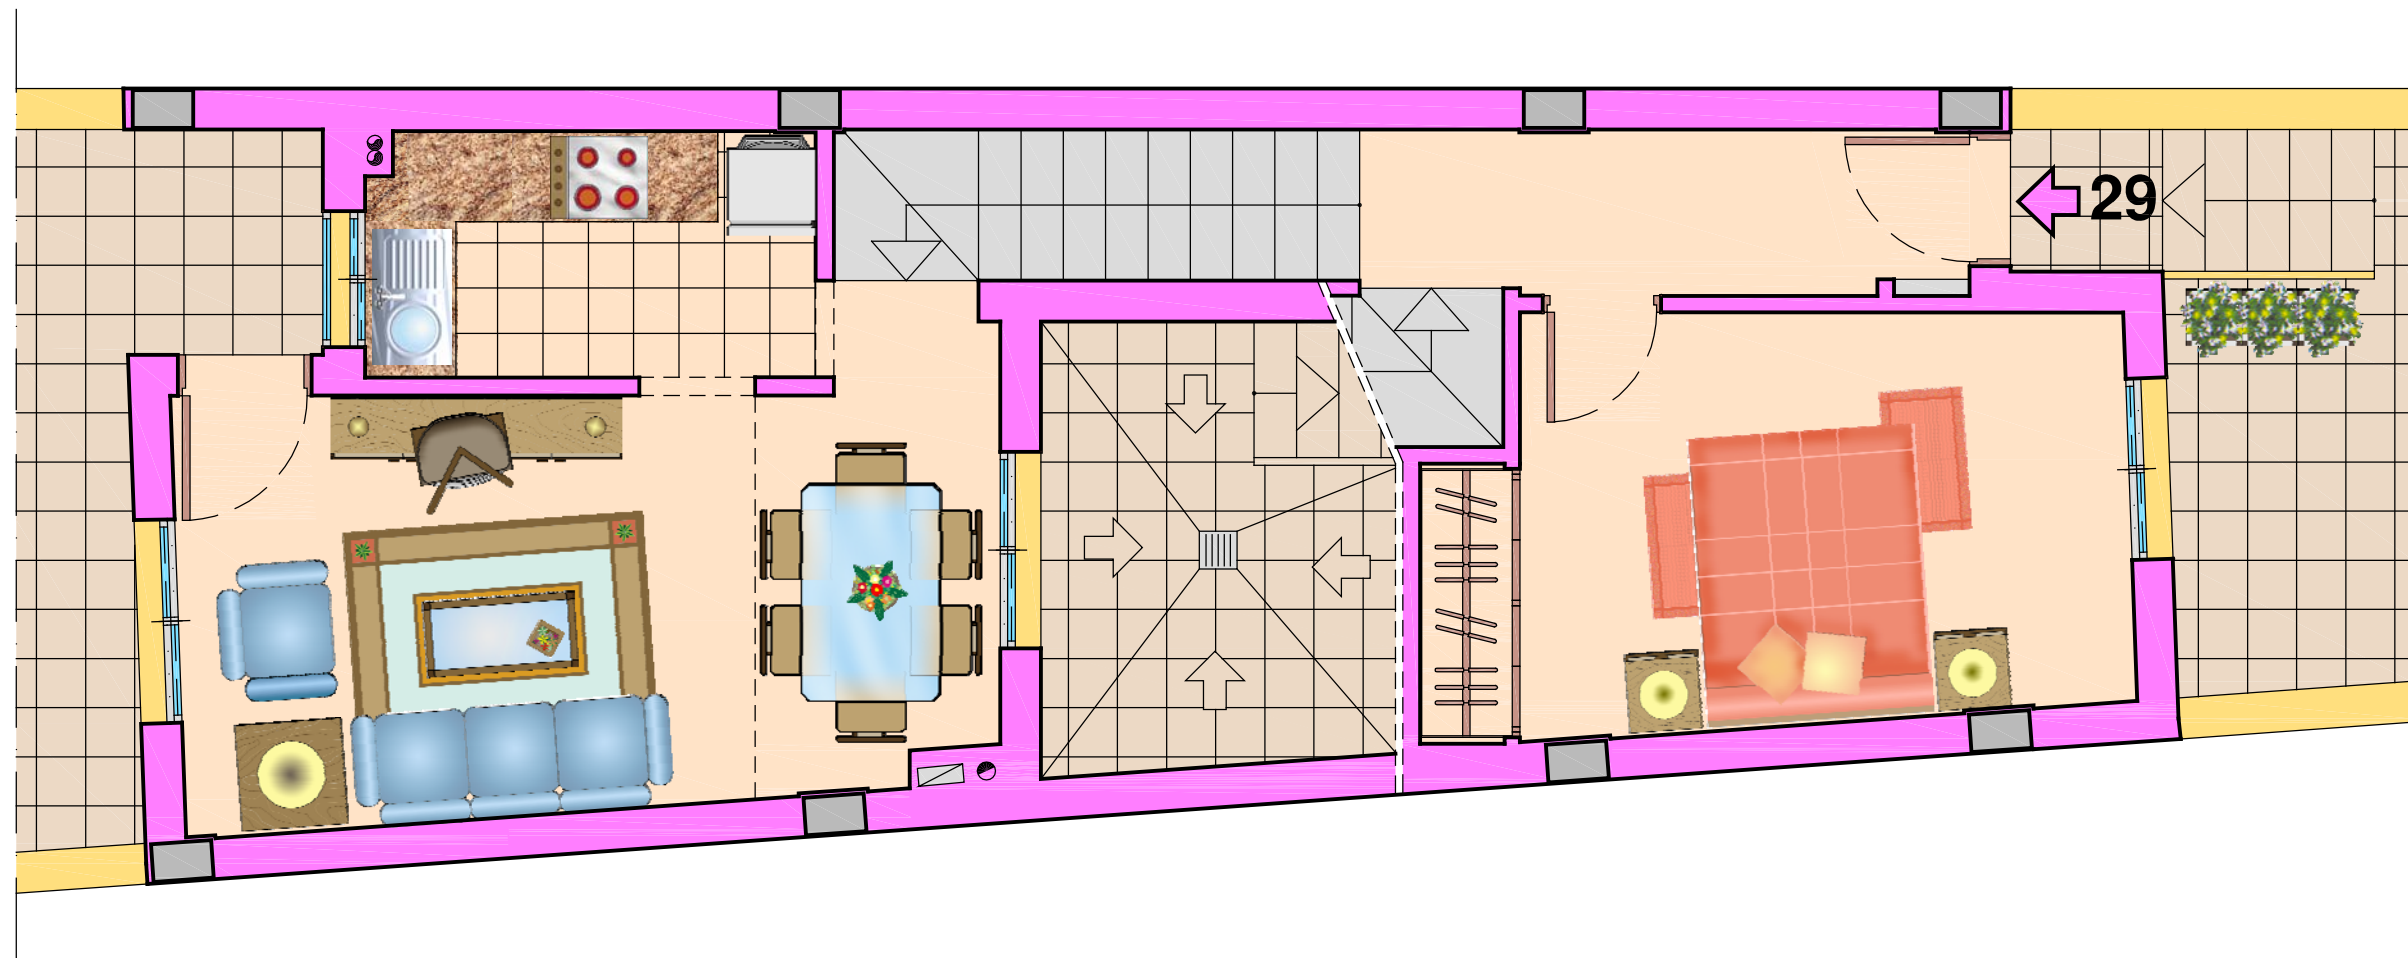

PLANO CONFORME A PROYECTO BASICO, SUJETO
A LAS NECESIDADES DE MODIFICACION DEL PROYECTO
DE EJECUCION, Y, O EXIGENCIAS MUNICIPALES

ESCALA GRAFICA 1:50





PARCELA	VIVIENDA	TIPO	PLANTA	PLANO Nº	FECHA
M3	29	B	BAJA	91'	NOVIEMBRE 2.005



Oasis de Fañabé


prasa canarias
INMOBILIARIA

GRUPO
PRASA

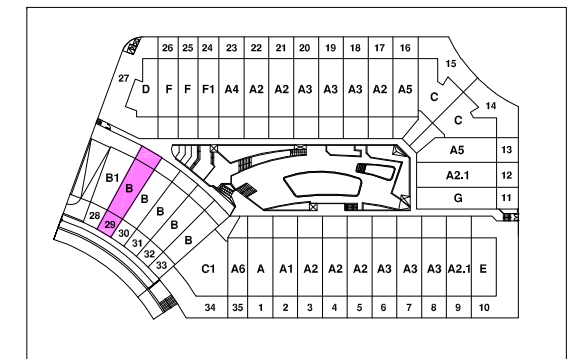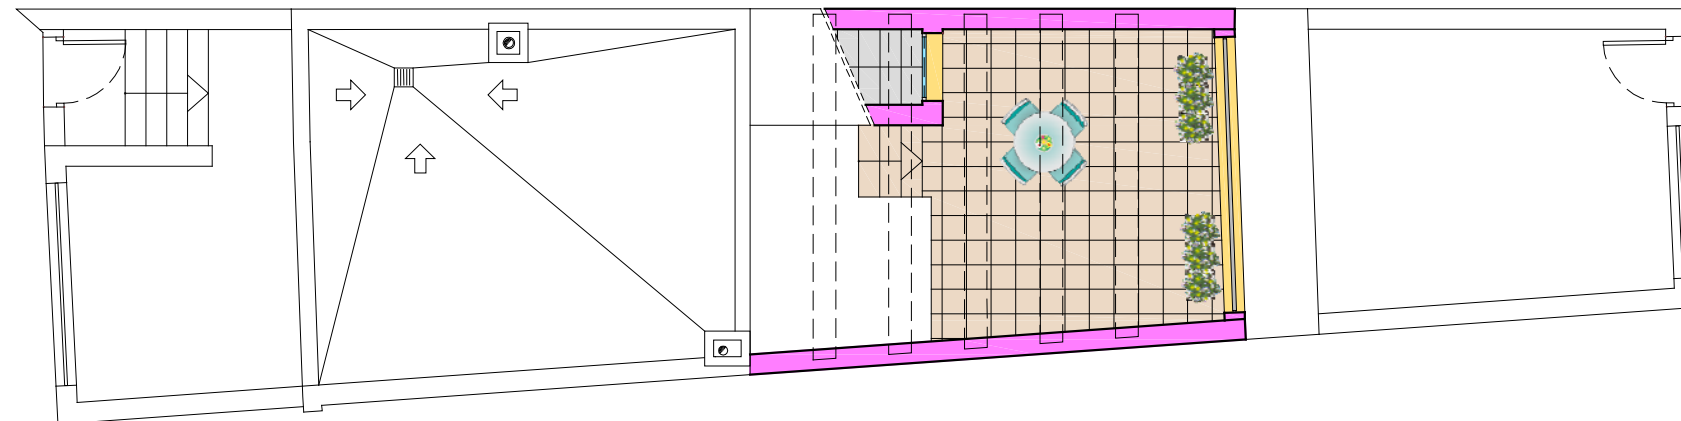

PLANO CONFORME A PROYECTO BASICO, SUJETO
A LAS NECESIDADES DE MODIFICACION DEL PROYECTO
DE EJECUCION, Y, O EXIGENCIAS MUNICIPALES

ESCALA GRAFICA 1:100

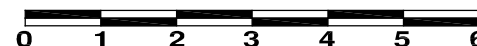

PARCELA	VIVIENDA	TIPO	PLANTA	PLANO Nº	FECHA
M3	29	B	SOLARIUM	92	NOVIEMBRE 2.005