

PLANO CONFORME A PROYECTO BASICO, SUJETO  
A LAS NECESIDADES DE MODIFICACION DEL PROYECTO  
DE EJECUCION, Y, O EXIGENCIAS MUNICIPALES

ESCALA GRAFICA 1:50





PARCELA	VIVIENDA	TIPO	PLANTA	PLANO Nº	FECHA
<b>M3</b>	<b>3</b>	<b>A2</b>	SOTANO	<b>12</b>	NOVIEMBRE 2.005



# Oasis de Fañabé


**prasa canarias**  
INMOBILIARIA

GRUPO  
PRASA

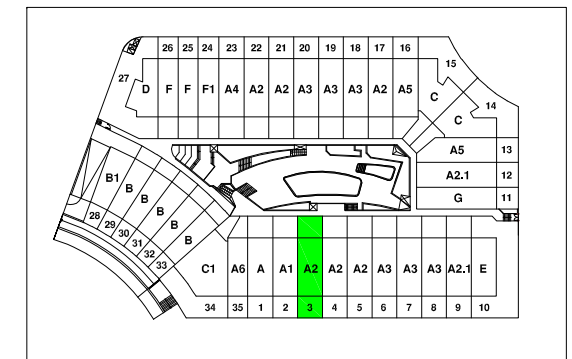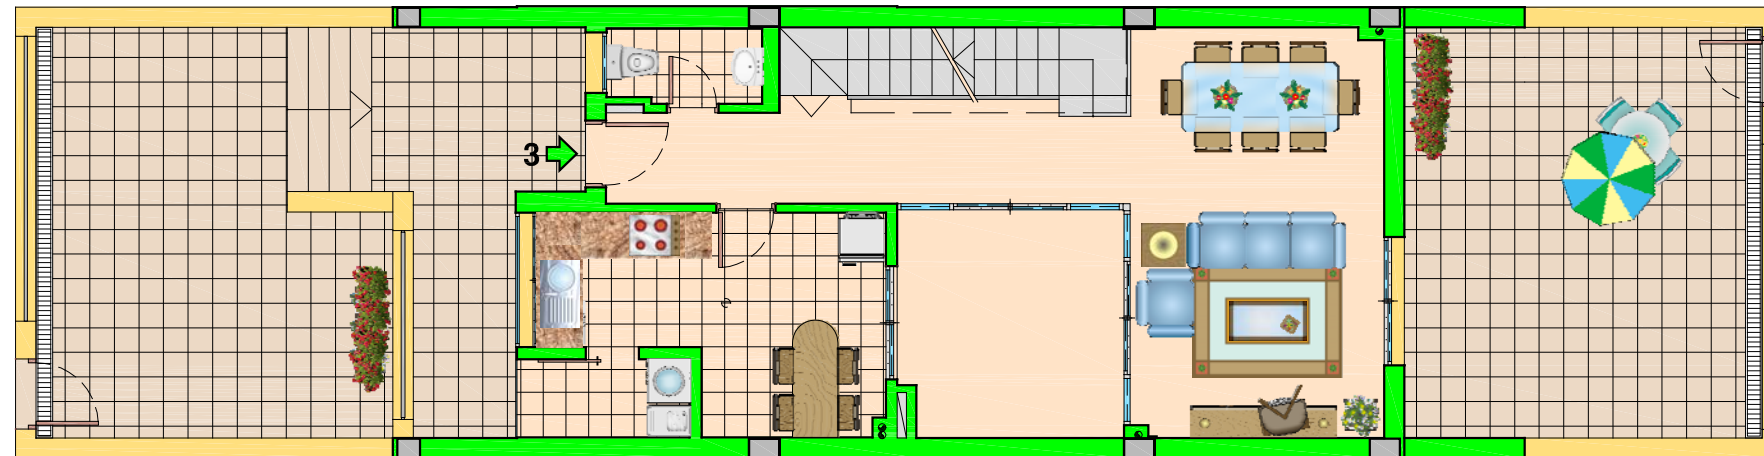

PARCELA	VIVIENDA	TIPO	PLANTA	PLANO Nº	FECHA
<b>M3</b>	<b>3</b>	<b>A2</b>	BAJA	<b>13</b>	NOVIEMBRE 2.005

ESCALA GRAFICA 1:100


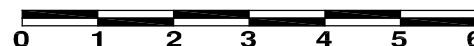


PLANO CONFORME A PROYECTO BASICO, SUJETO  
A LAS NECESIDADES DE MODIFICACION DEL PROYECTO  
DE EJECUCION, Y, O EXIGENCIAS MUNICIPALES

# Oasis de Fañabé

**prasa canarias**  
INMOBILIARIA

GRUPO  
PRASA

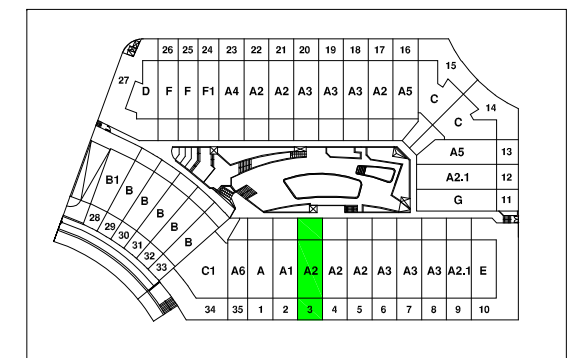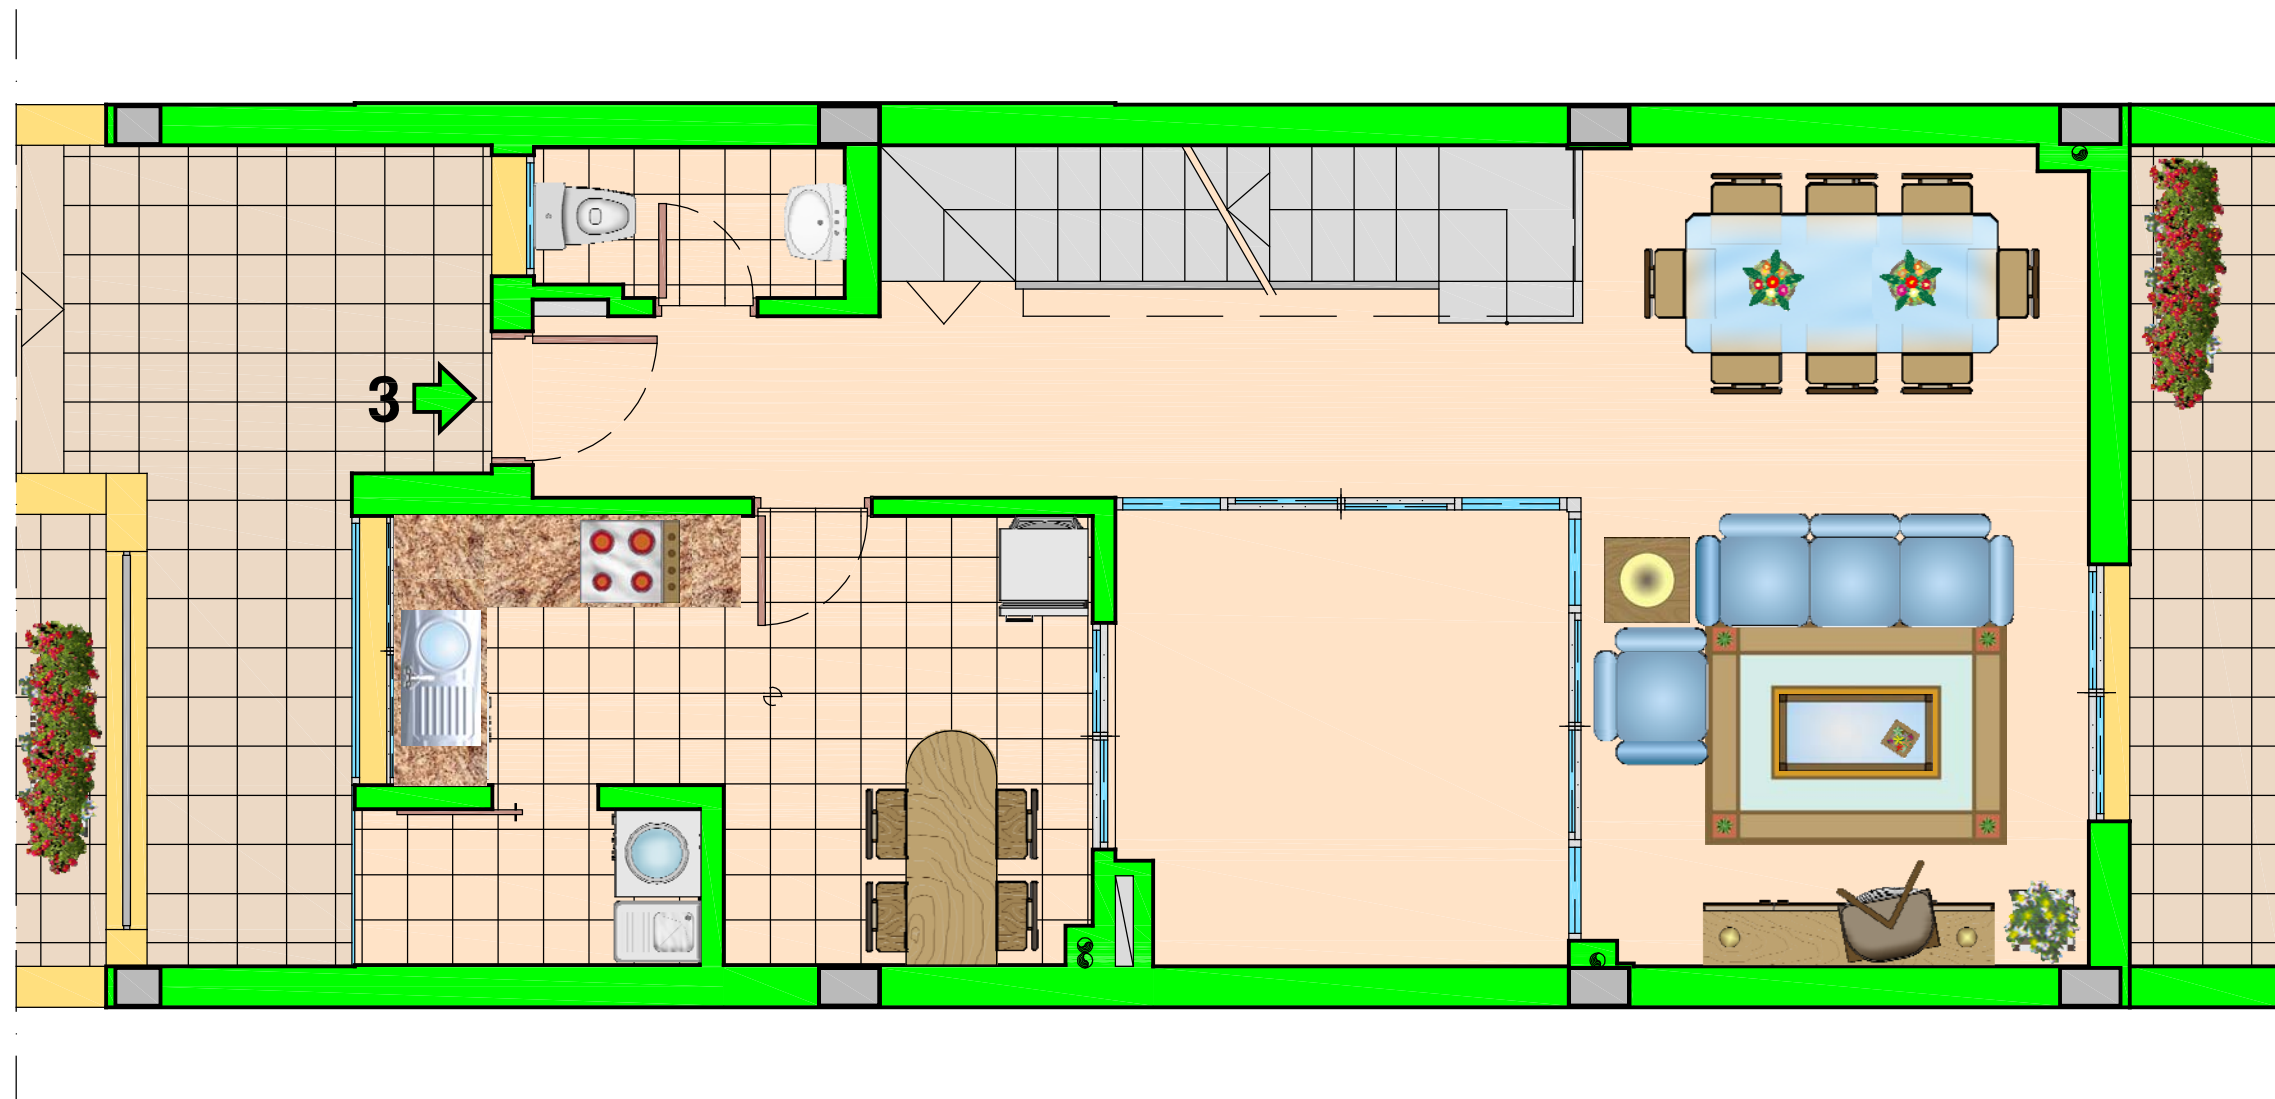

PARCELA	VIVIENDA	TIPO	PLANTA	PLANO Nº	FECHA
<b>M3</b>	<b>3</b>	<b>A2</b>	BAJA	<b>13'</b>	NOVIEMBRE 2.005

ESCALA GRAFICA 1:50





PLANO CONFORME A PROYECTO BASICO, SUJETO  
A LAS NECESIDADES DE MODIFICACION DEL PROYECTO  
DE EJECUCION, Y, O EXIGENCIAS MUNICIPALES

# Oasis de Fañabé

**prasa canarias**  
INMOBILIARIA

GRUPO  
PRASA

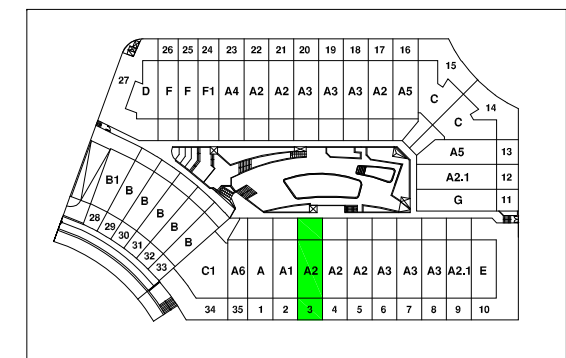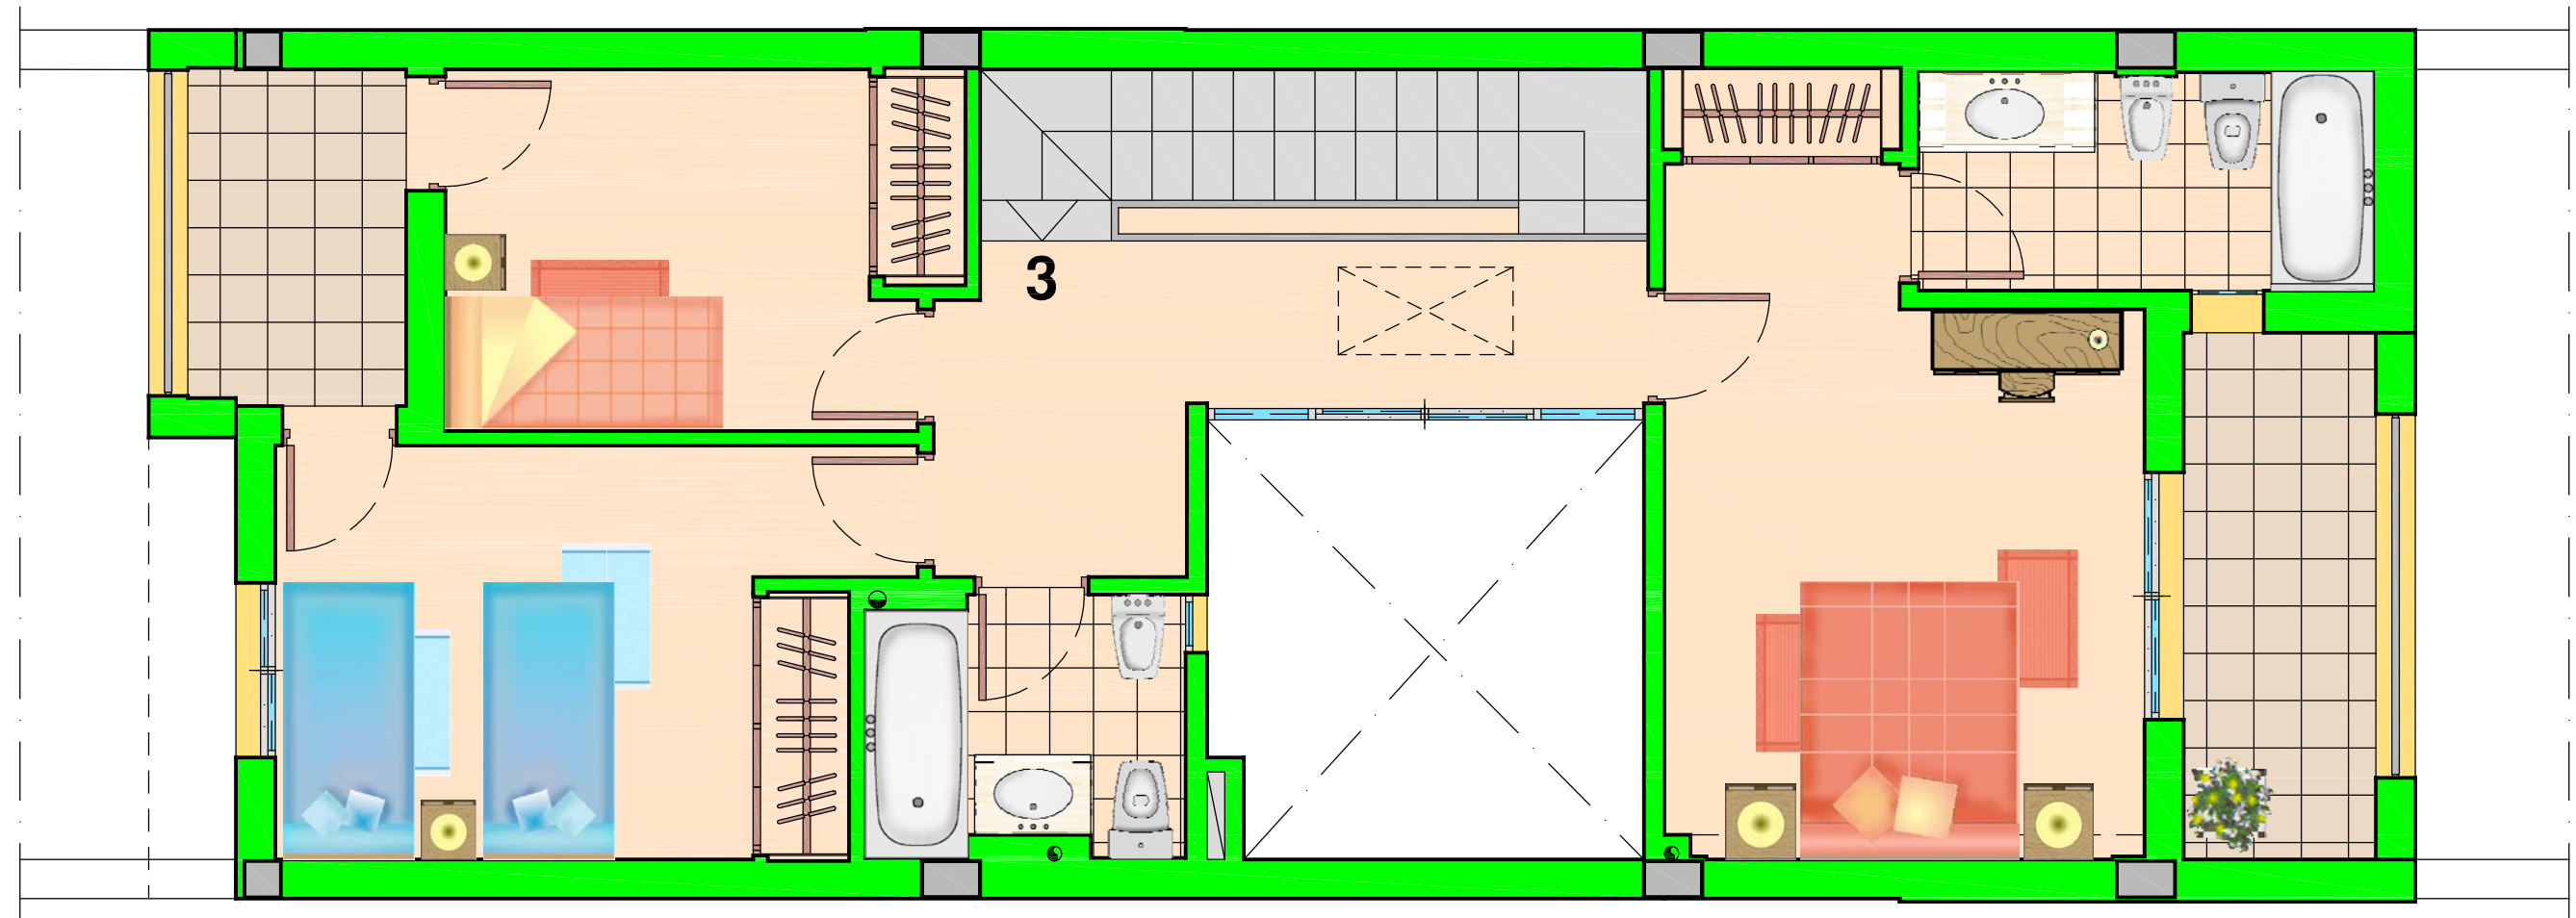

PLANO CONFORME A PROYECTO BASICO, SUJETO  
A LAS NECESIDADES DE MODIFICACION DEL PROYECTO  
DE EJECUCION, Y, O EXIGENCIAS MUNICIPALES

ESCALA GRAFICA 1:50



PARCELA	VIVIENDA	TIPO	PLANTA	PLANO Nº	FECHA
<b>M3</b>	<b>3</b>	<b>A2</b>	PRIMERA	<b>14</b>	NOVIEMBRE 2.005