



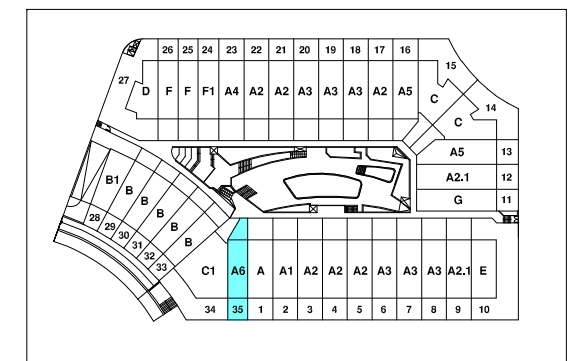

Oasis de Fañabé

prasa canarias
 INMOBILIARIA

GRUPO PRASA

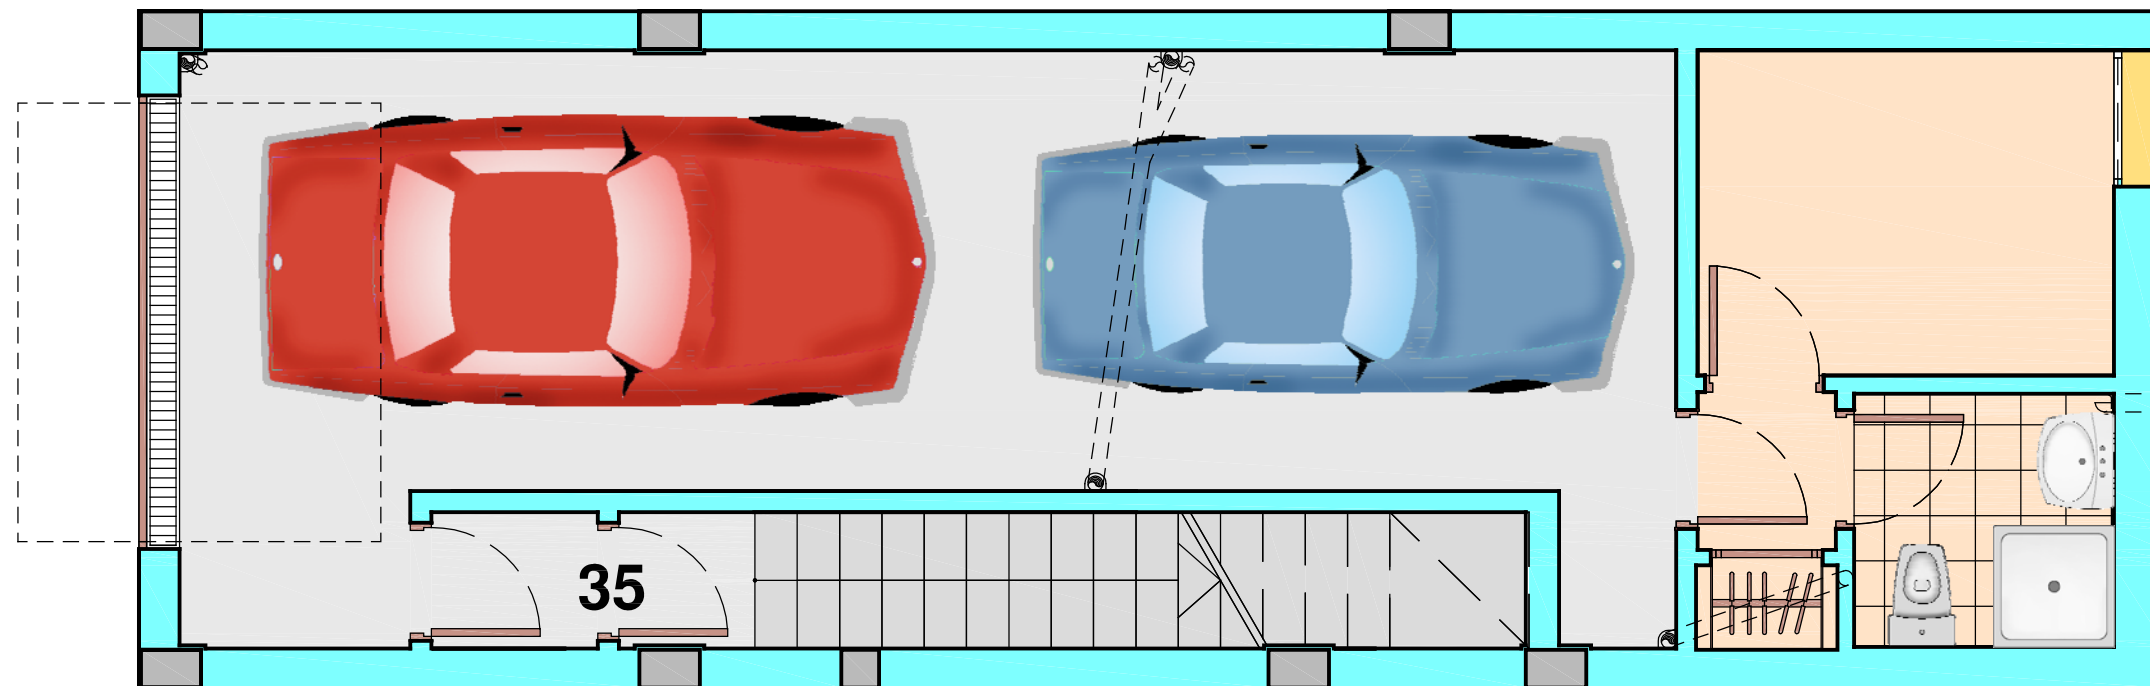

PARCELA	VIVIENDA	TIPO	PLANTA	PLANO Nº	FECHA
M3	35	A6	SOTANO	108	NOVIEMBRE 2.005

ESCALA GRAFICA 1:50





PLANO CONFORME A PROYECTO BASICO, SUJETO
 A LAS NECESIDADES DE MODIFICACION DEL PROYECTO
 DE EJECUCION, Y, O EXIGENCIAS MUNICIPALES



Oasis de Fañabé


prasa canarias
INMOBILIARIA

GRUPO PRASA

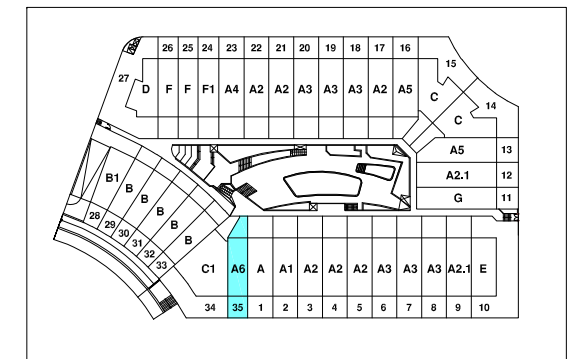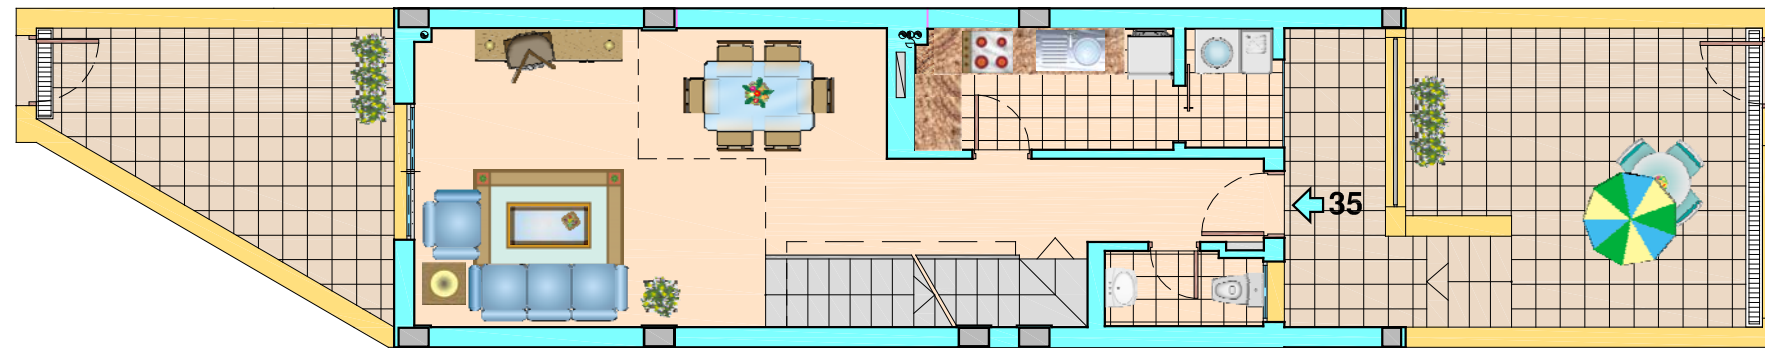

PLANO CONFORME A PROYECTO BASICO, SUJETO A LAS NECESIDADES DE MODIFICACION DEL PROYECTO DE EJECUCION, Y, O EXIGENCIAS MUNICIPALES

ESCALA GRAFICA 1:100


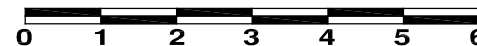


PARCELA	VIVIENDA	TIPO	PLANTA	PLANO Nº	FECHA
M3	35	A6	BAJA	109	NOVIEMBRE 2.005

Oasis de Fañabé

prasa canarias
INMOBILIARIA

GRUPO
PRASA

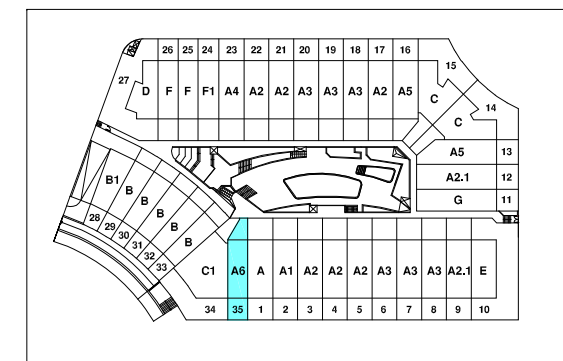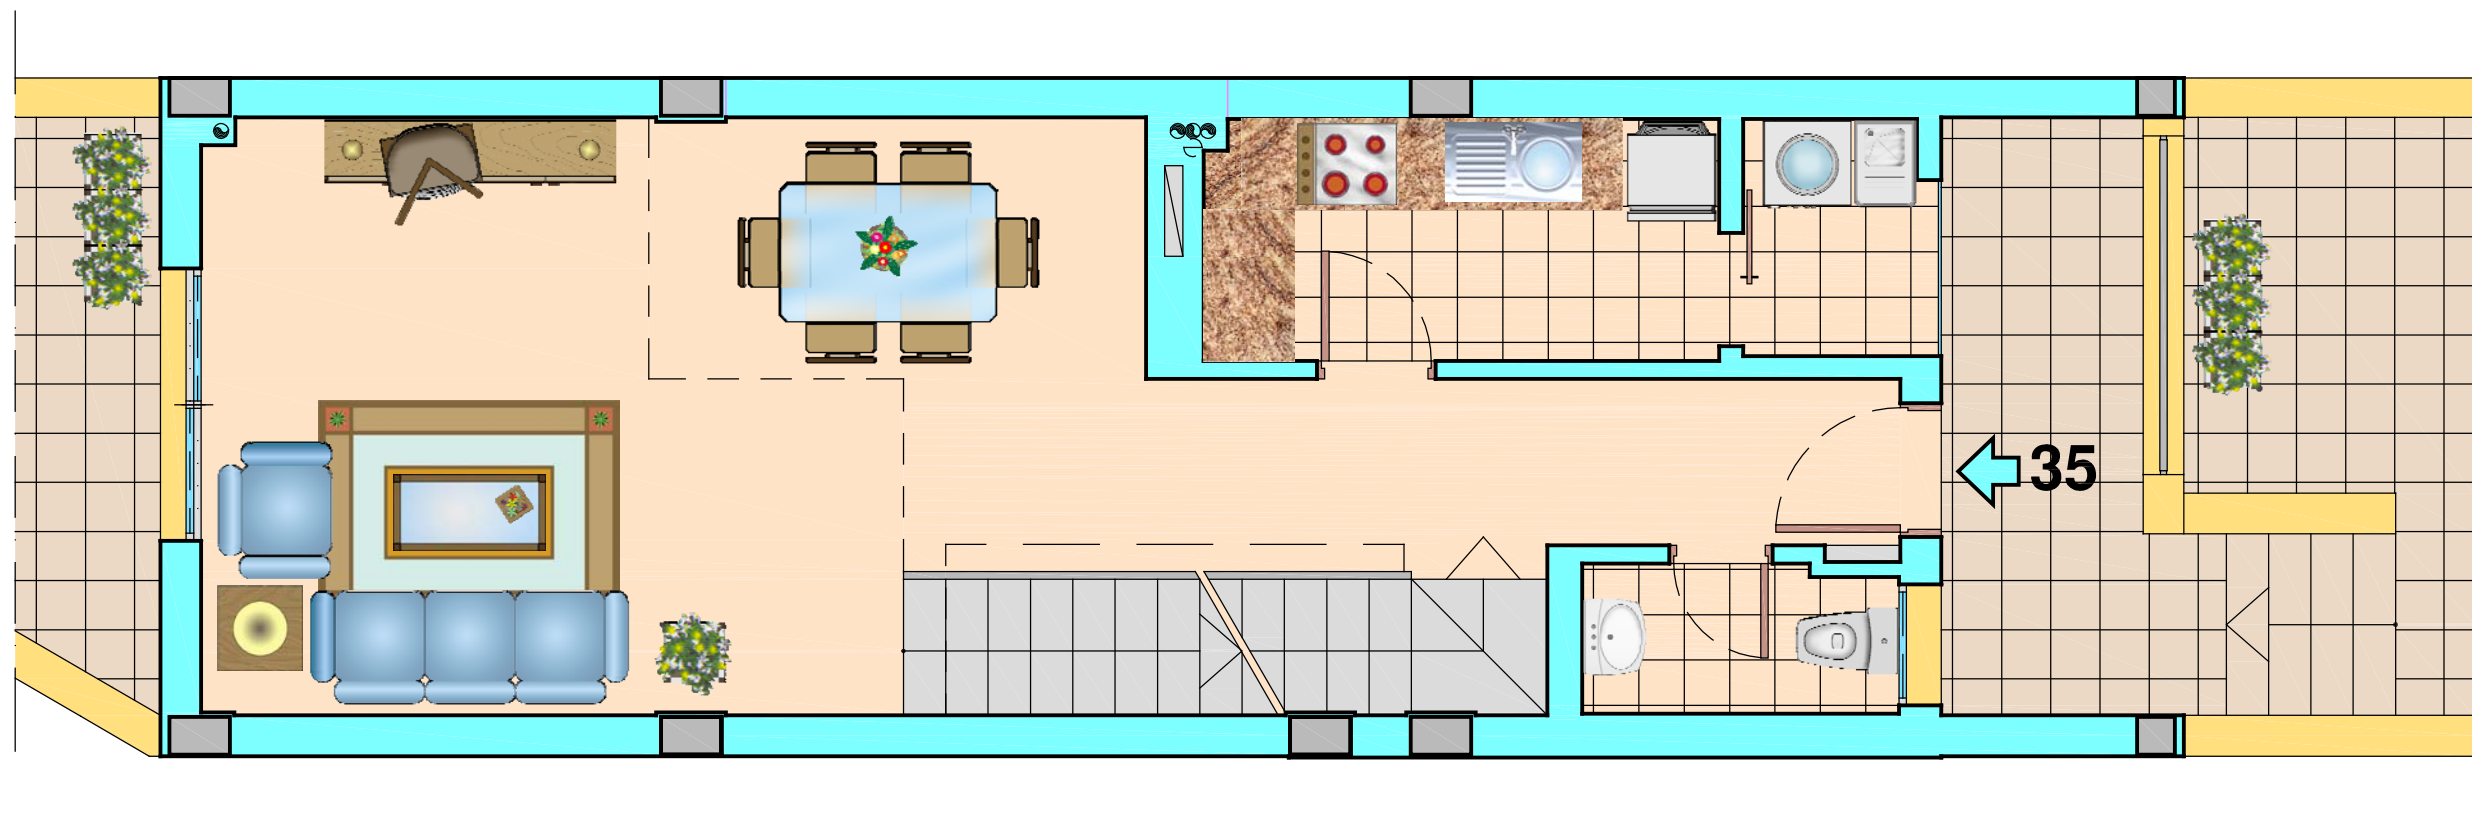

PLANO CONFORME A PROYECTO BASICO, SUJETO
A LAS NECESIDADES DE MODIFICACION DEL PROYECTO
DE EJECUCION, Y, O EXIGENCIAS MUNICIPALES

ESCALA GRAFICA 1:50





PARCELA	VIVIENDA	TIPO	PLANTA	PLANO Nº	FECHA
M3	35	A6	BAJA	109'	NOVIEMBRE 2.005

Oasis de Fañabé

prasa canarias
INMOBILIARIA

GRUPO
PRASA

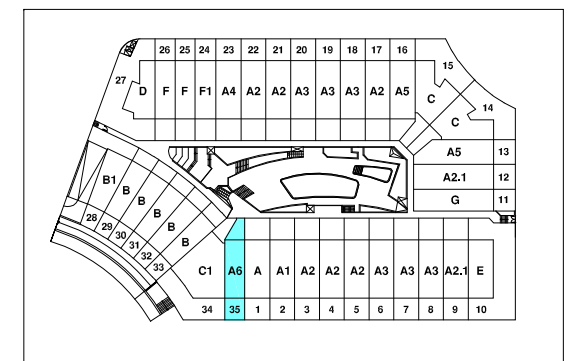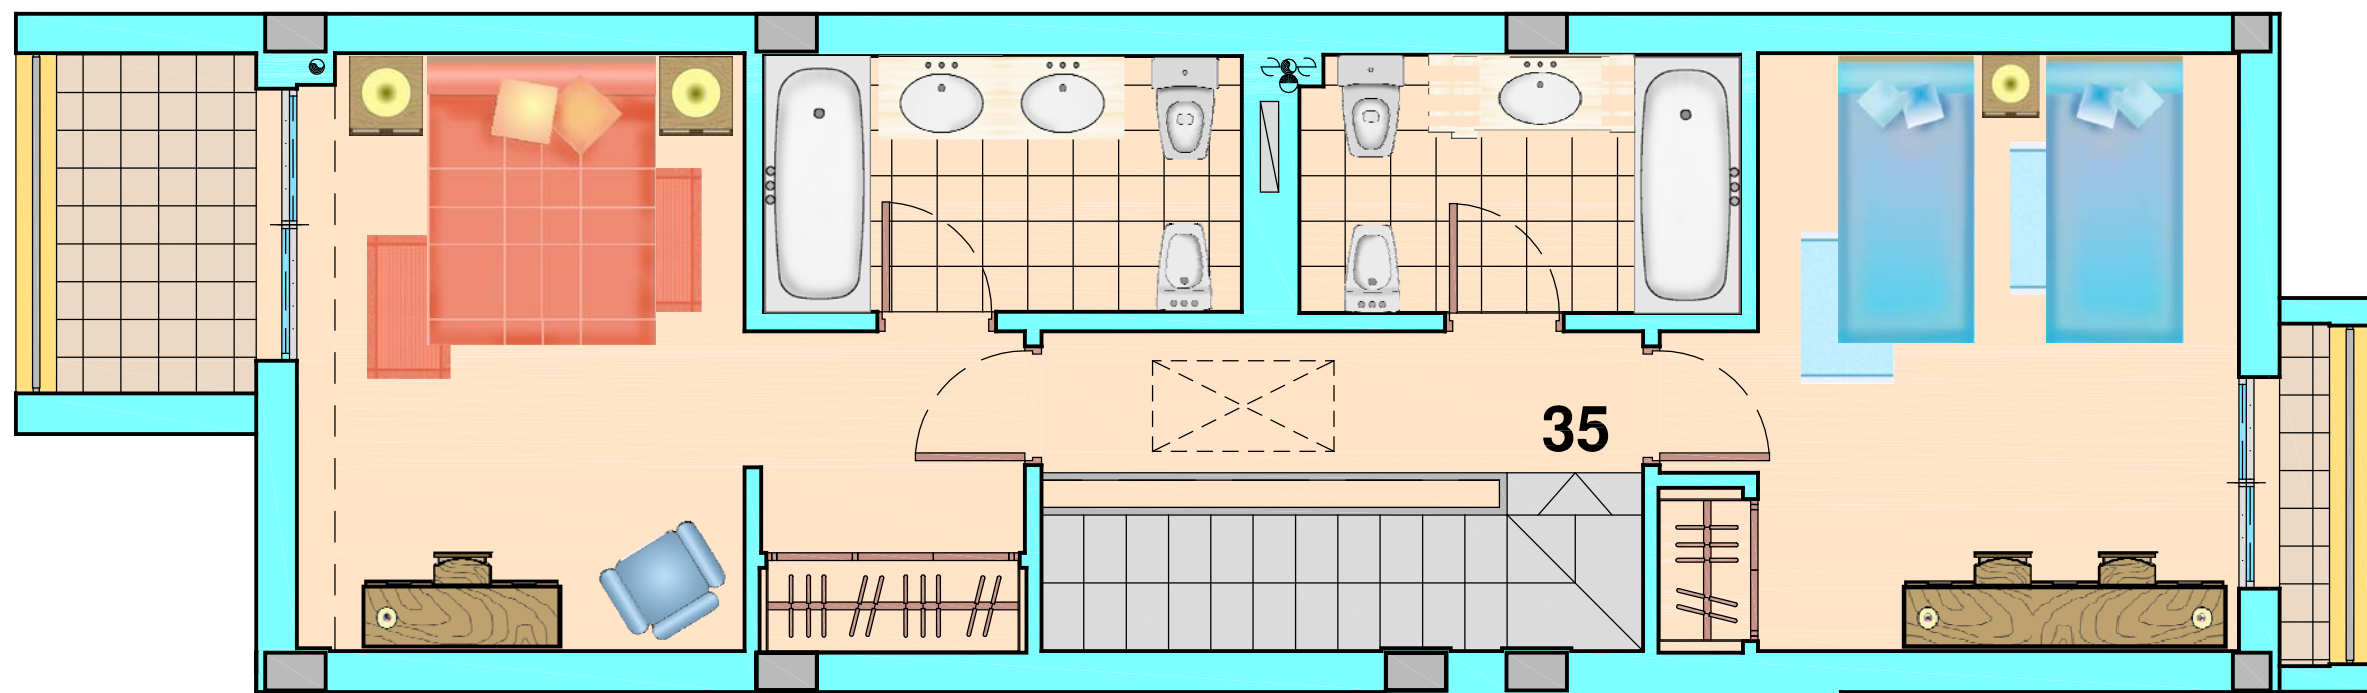

PLANO CONFORME A PROYECTO BASICO, SUJETO
A LAS NECESIDADES DE MODIFICACION DEL PROYECTO
DE EJECUCION, Y, O EXIGENCIAS MUNICIPALES

ESCALA GRAFICA 1:50

PARCELA	VIVIENDA	TIPO	PLANTA	PLANO Nº	FECHA
M3	35	A6	PRIMERA	110	NOVIEMBRE 2.005