
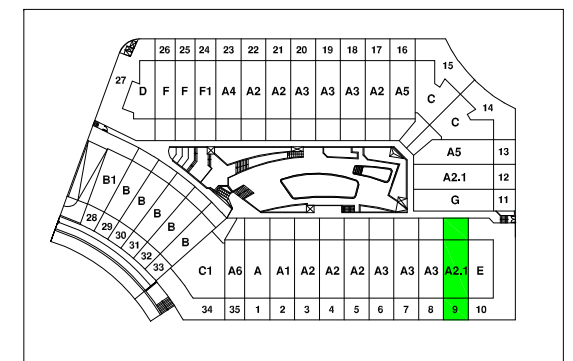


Oasis de Fañabé

prasa canarias
INMOBILIARIA

GRUPO
PRASA

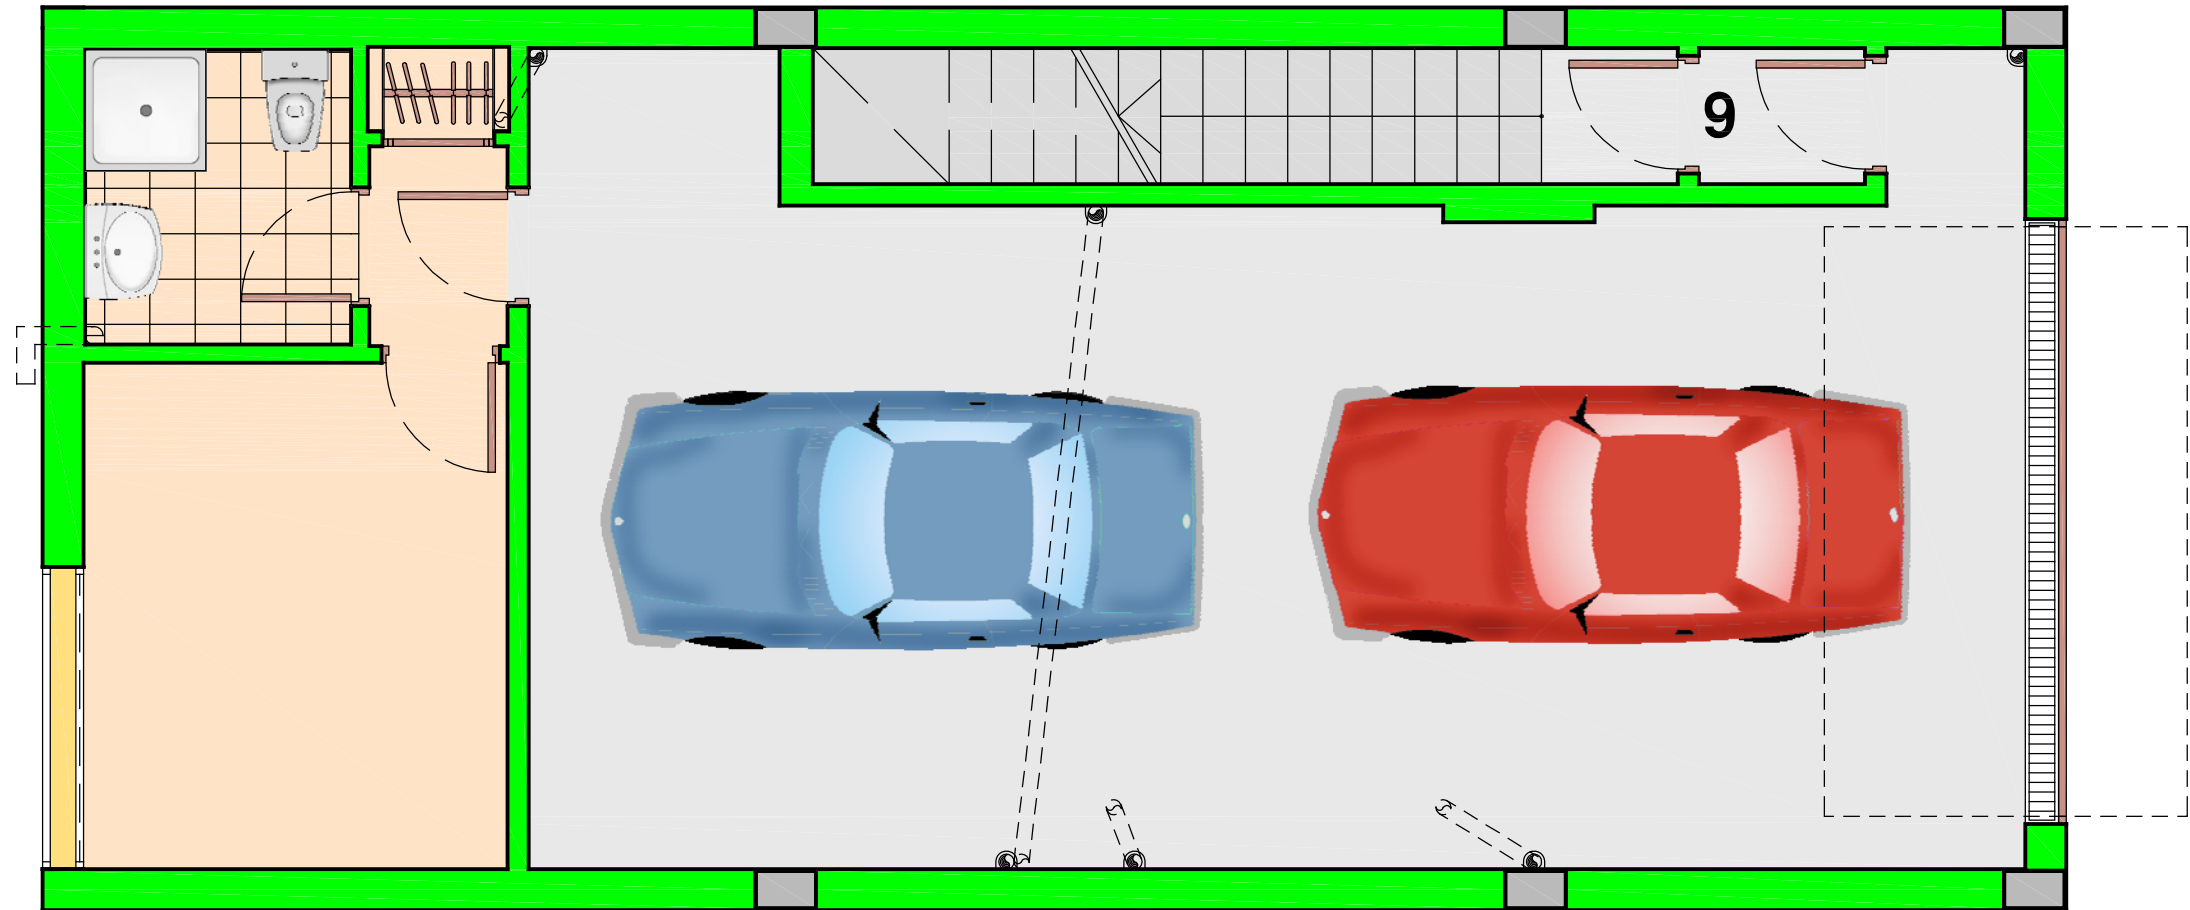

PARCELA	VIVIENDA	TIPO	PLANTA	PLANO Nº	FECHA
M3	9	A2.1	SOTANO	30	NOVIEMBRE 2.005

ESCALA GRAFICA 1:50



PLANO CONFORME A PROYECTO BASICO, SUJETO
A LAS NECESIDADES DE MODIFICACION DEL PROYECTO
DE EJECUCION, Y, O EXIGENCIAS MUNICIPALES



Oasis de Fañabé


prasa canarias
INMOBILIARIA

GRUPO PRASA

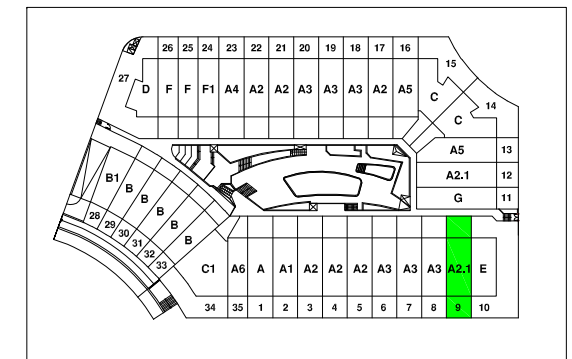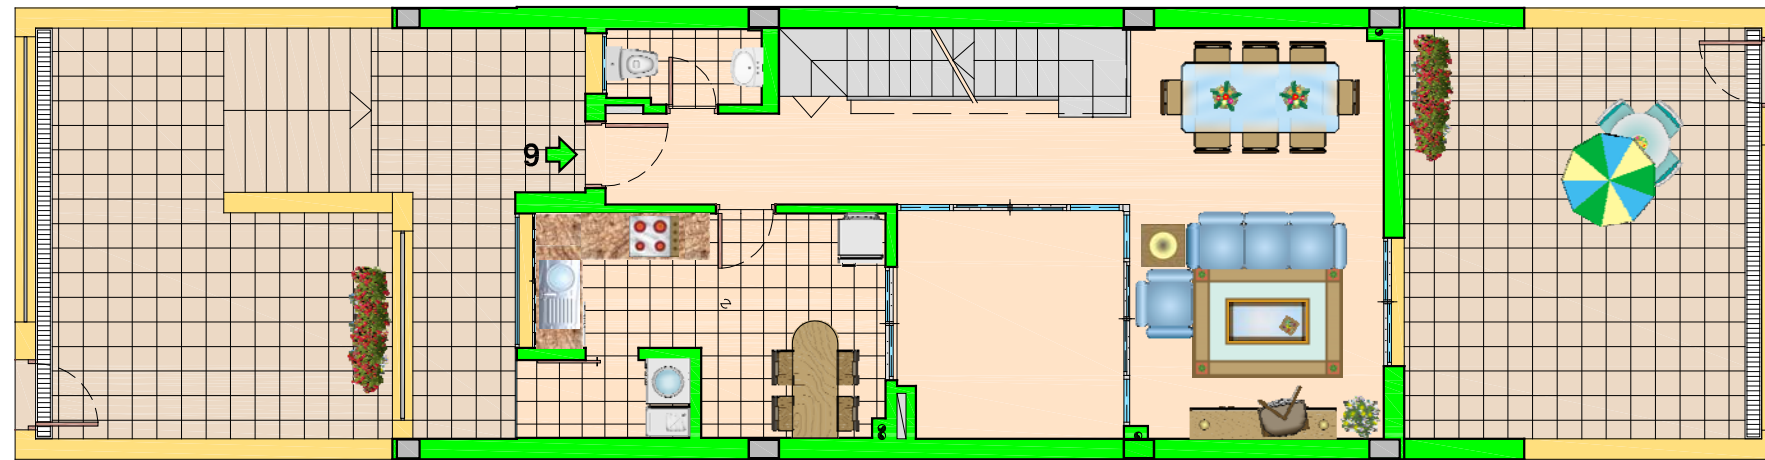

PARCELA	VIVIENDA	TIPO	PLANTA	PLANO Nº	FECHA
M3	9	A2.1	BAJA	31	NOVIEMBRE 2.005

ESCALA GRAFICA 1:100


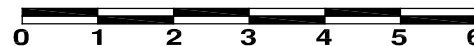


PLANO CONFORME A PROYECTO BASICO, SUJETO
A LAS NECESIDADES DE MODIFICACION DEL PROYECTO
DE EJECUCION, Y, O EXIGENCIAS MUNICIPALES

Oasis de Fañabé

prasa canarias
INMOBILIARIA

GRUPO
PRASA

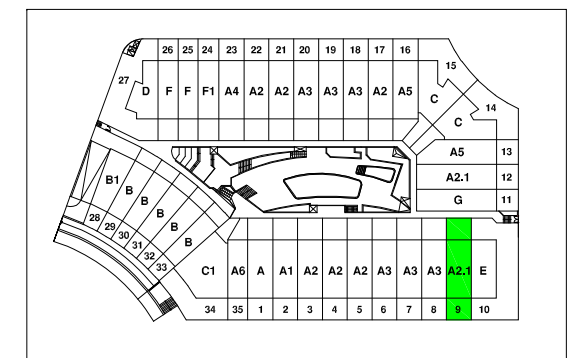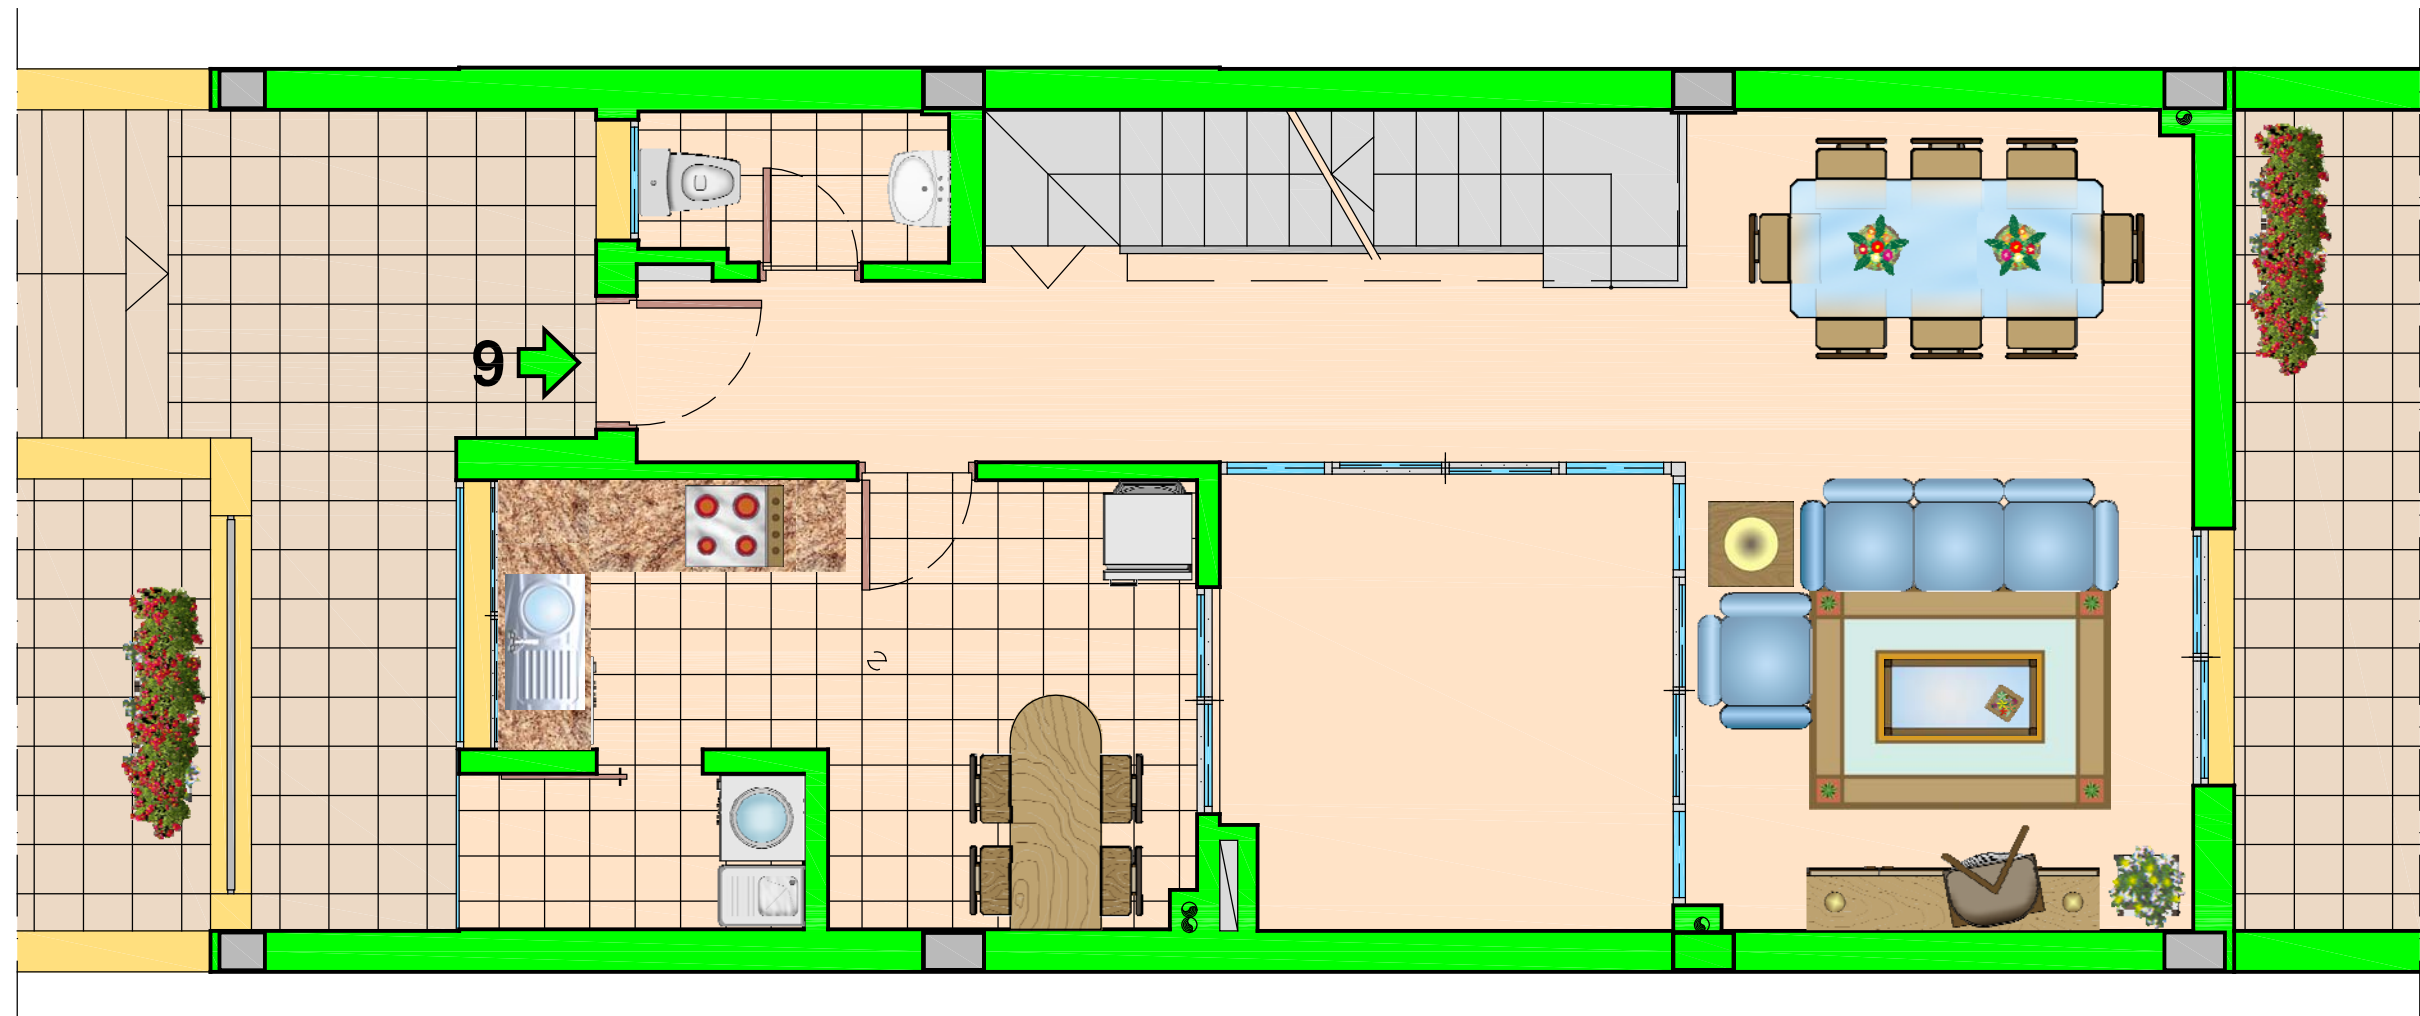

PLANO CONFORME A PROYECTO BASICO, SUJETO
A LAS NECESIDADES DE MODIFICACION DEL PROYECTO
DE EJECUCION, Y, O EXIGENCIAS MUNICIPALES

ESCALA GRAFICA 1:50





PARCELA	VIVIENDA	TIPO	PLANTA	PLANO Nº	FECHA
M3	9	A2.1	BAJA	31'	NOVIEMBRE 2.005

Oasis de Fañabé

prasa canarias
INMOBILIARIA

GRUPO
PRASA

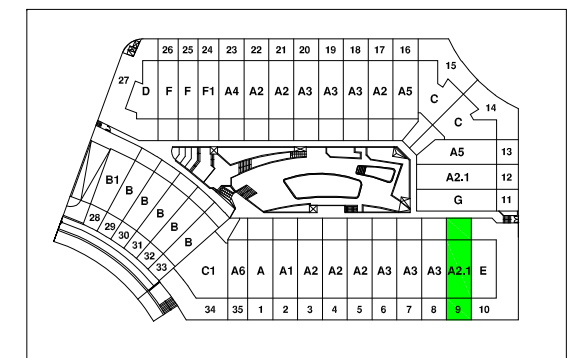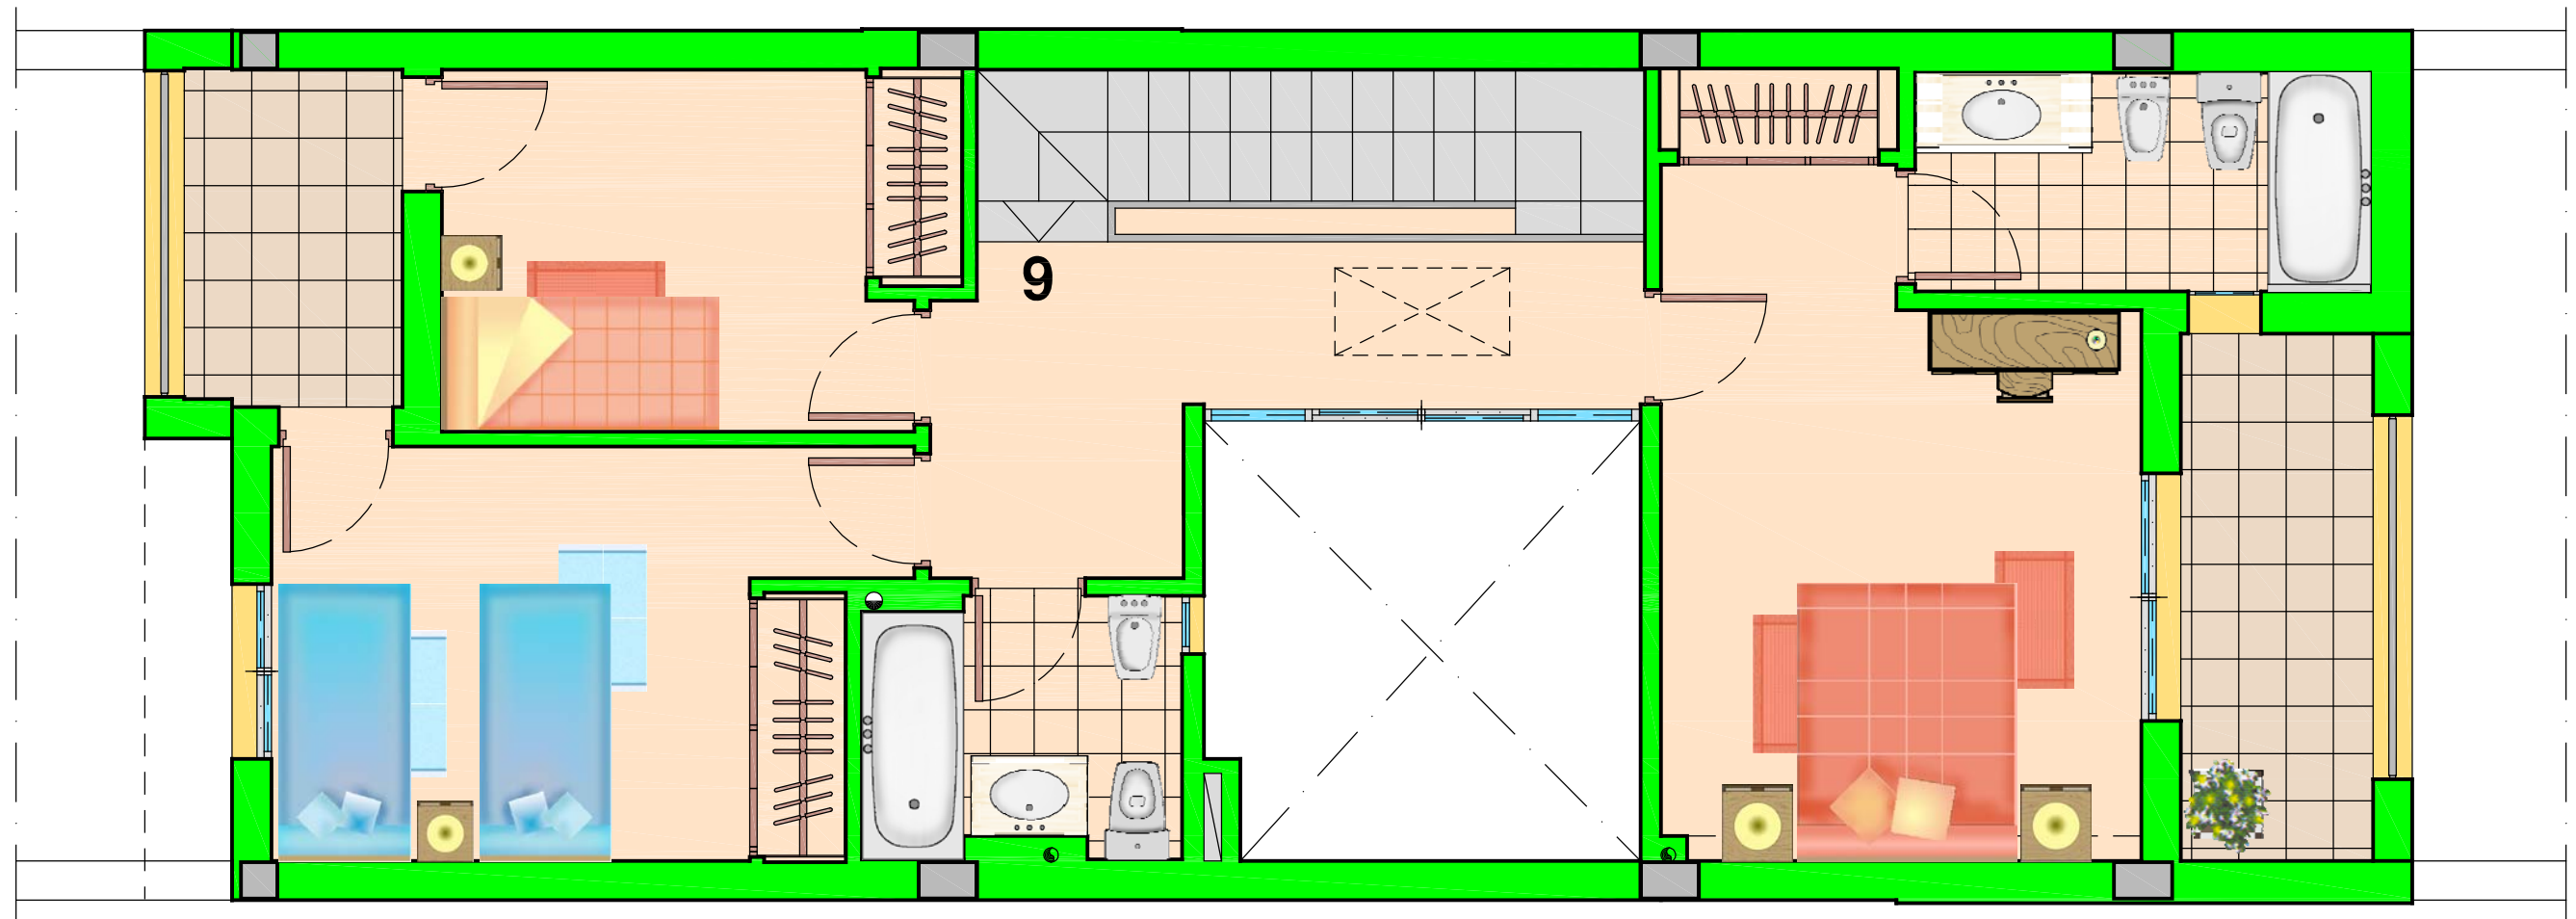

PARCELA	VIVIENDA	TIPO	PLANTA	PLANO Nº	FECHA
M3	9	A2.1	PRIMERA	32	NOVIEMBRE 2.005

ESCALA GRAFICA 1:50



PLANO CONFORME A PROYECTO BASICO, SUJETO
A LAS NECESIDADES DE MODIFICACION DEL PROYECTO
DE EJECUCION, Y, O EXIGENCIAS MUNICIPALES