


Promueve:

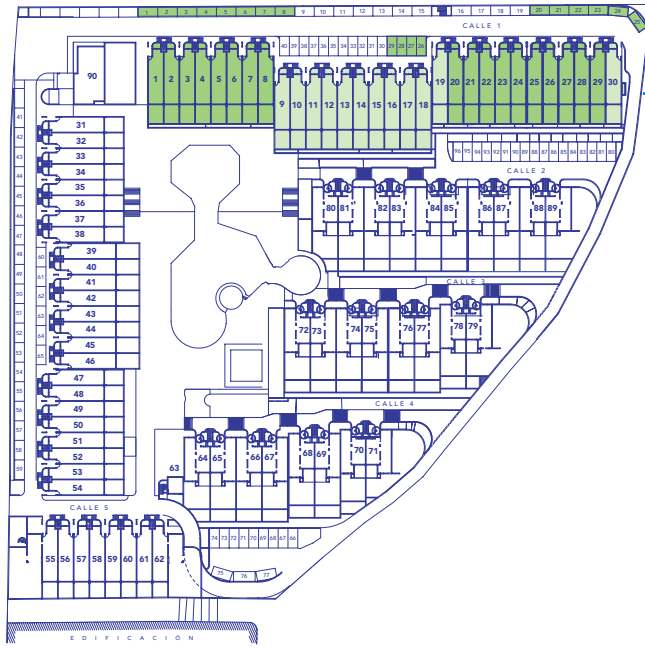

Tamarix 1-8 20-29 1º


VIVIENDA DE PLANTA PRIMERA+INFERIOR

SUPERFICIE CONSTRUIDA	121,15 m ²
SUPERFICIE CONSTRUIDA INTERIOR	55,73 m ²
SUPERFICIE CONSTRUIDA DE TERRAZA Y OTROS	23,94 m ²
SUPERFICIE CONSTRUIDA DE TRASTERO	41,48 m ²



PLANTA INFERIOR

37,60 m²

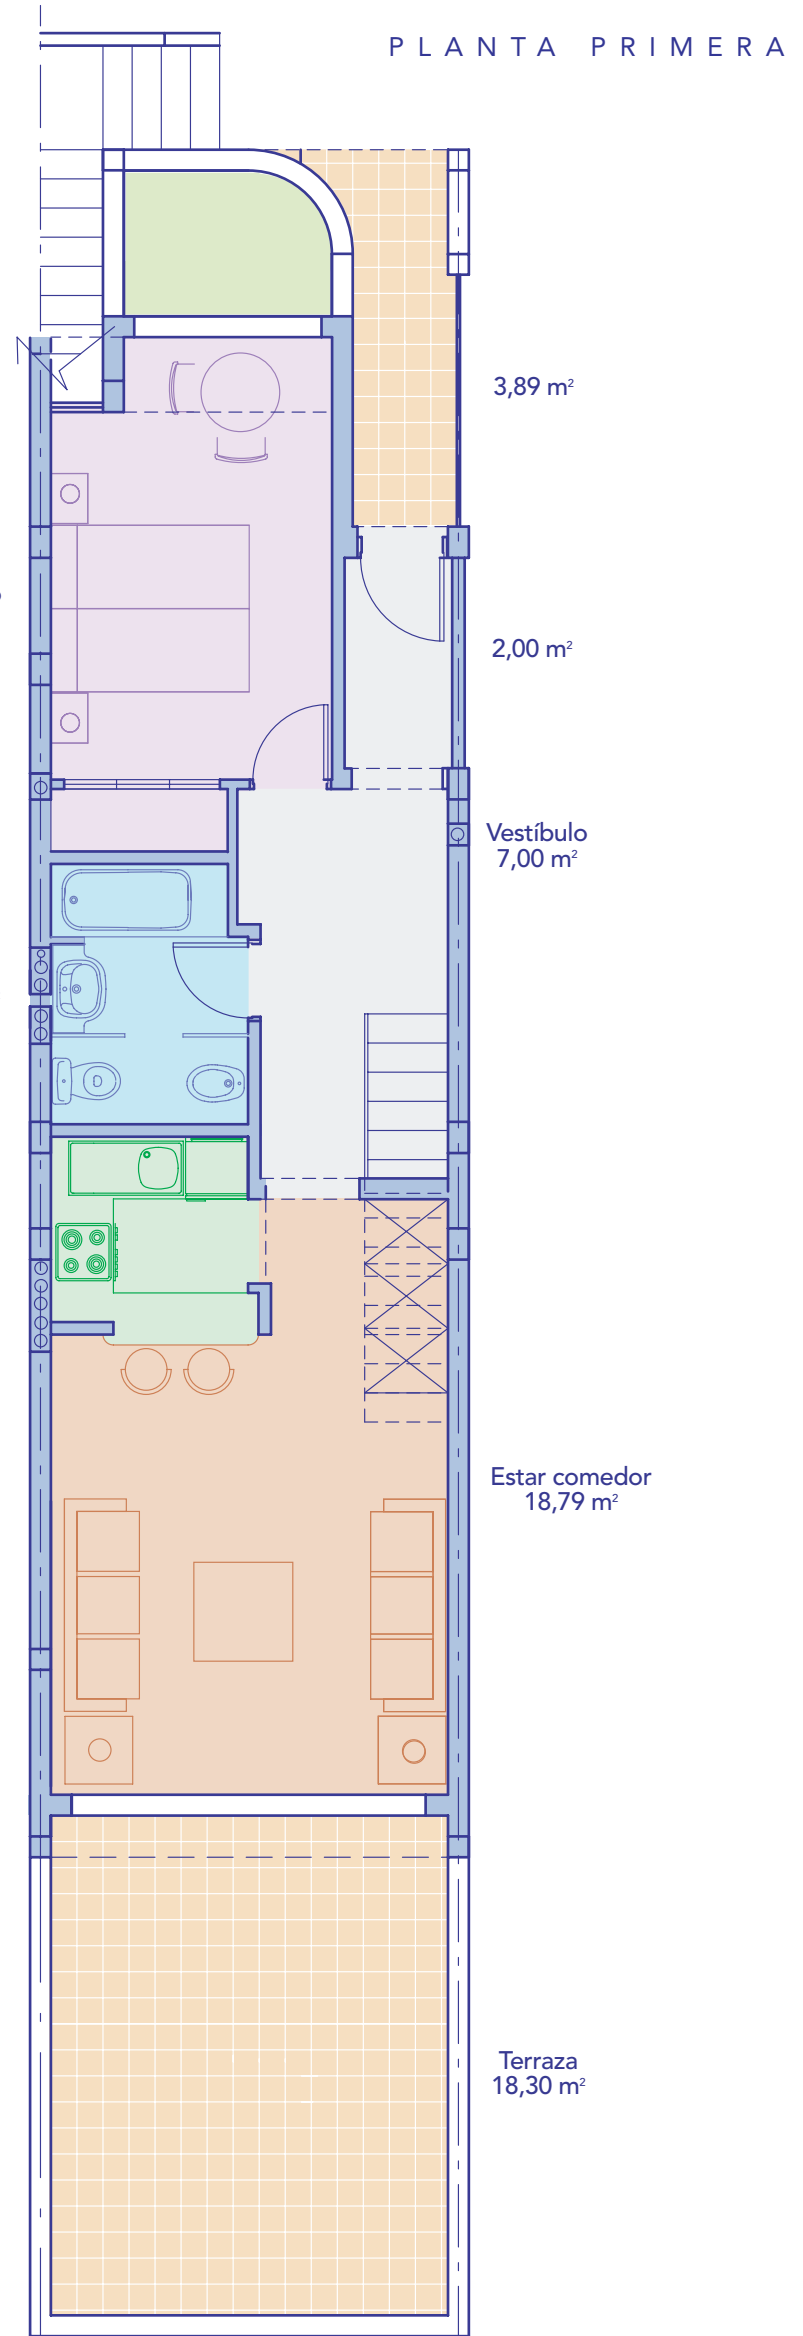

PLANTA PRIMERA

Dormitorio
12,10 m²

3,89 m²

2,00 m²

Baño
4,55 m²

Vestíbulo
7,00 m²



Cocina
3,45 m²

Estar comedor
18,79 m²


Terraza
18,30 m²




COTAS EN METROS

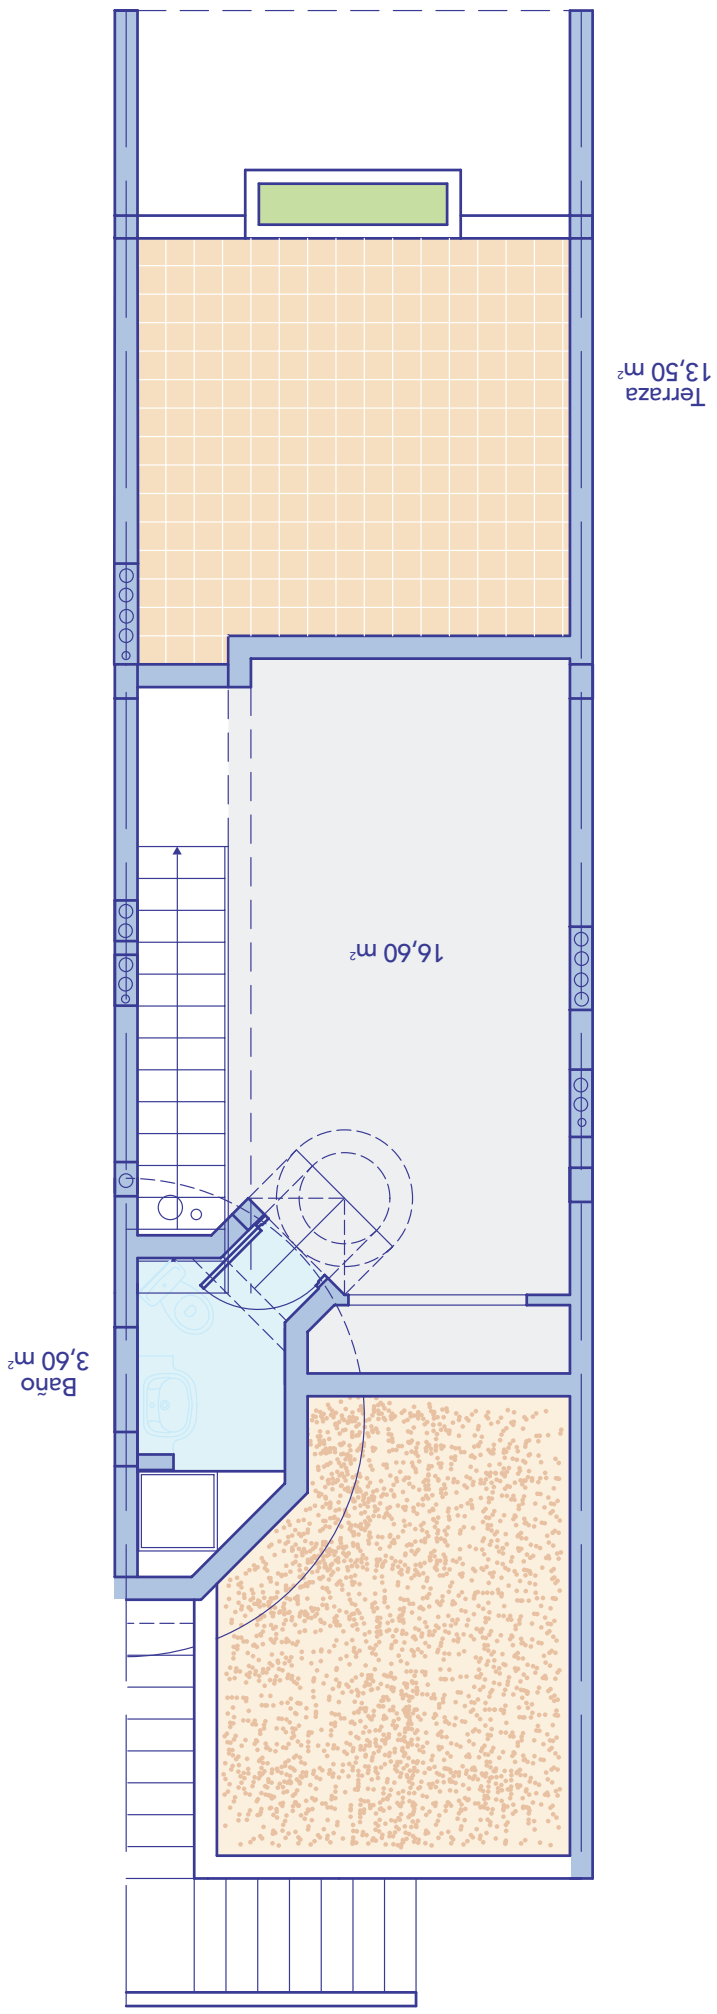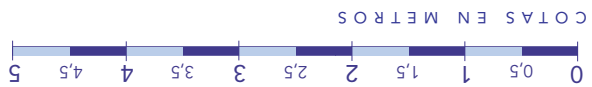

PLANTA SUPERIOR

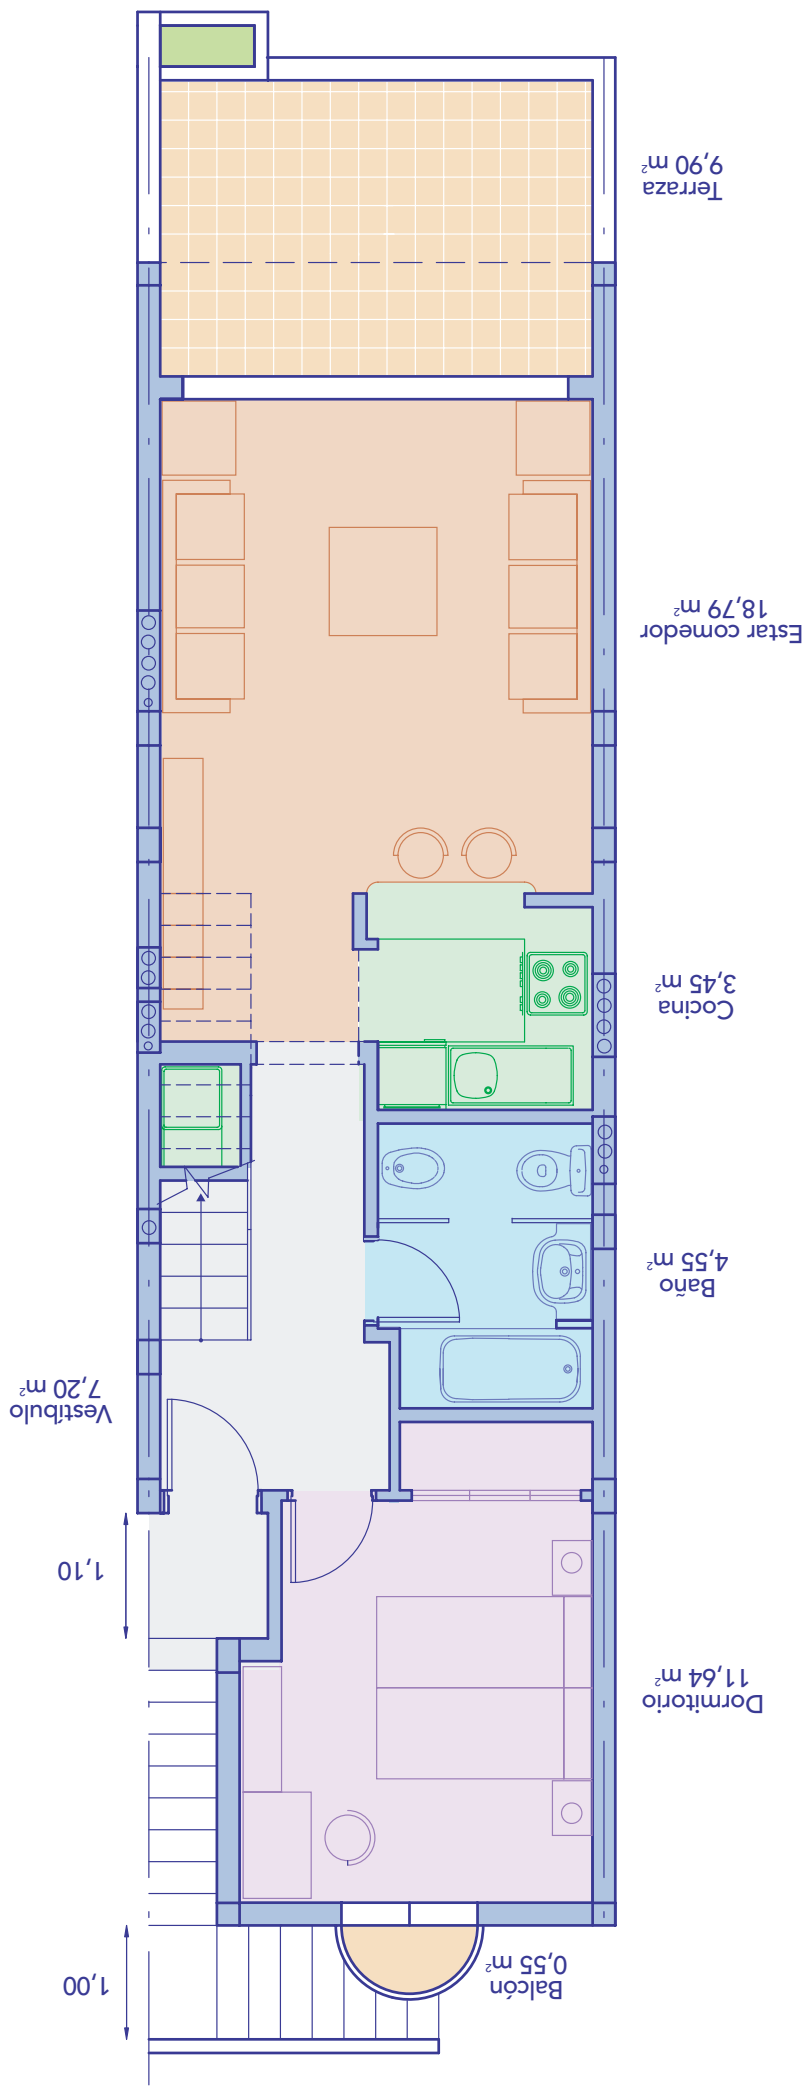

PLANTA SEGUNDA

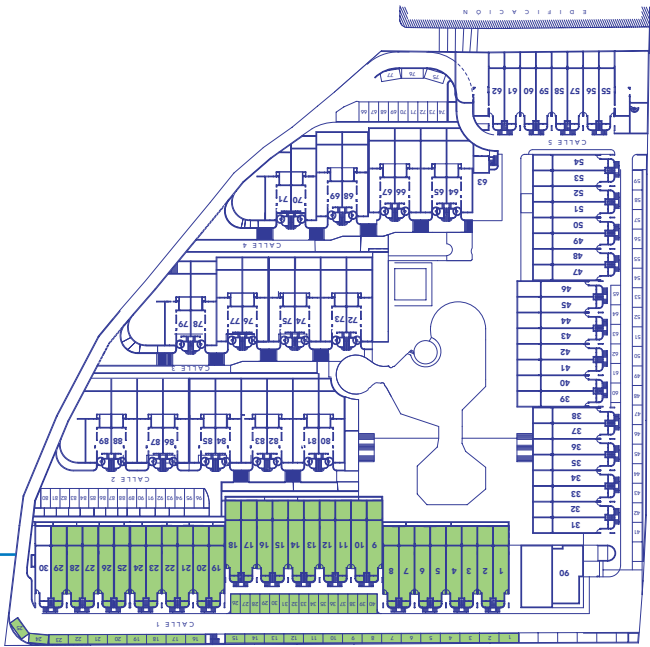

Tamarix 1-29 2º

VIVIENDA PLANTA SEGUNDA + SUPERIOR

SUPERFICIE CONSTRUIDA 110,82 m²

SUPERFICIE CONSTRUIDA INTERIOR 79,16 m²

SUPERFICIE CONSTRUIDA DE TERRAZA Y OTROS 31,66 m²